Colegio Oficial de Graduados e Ingenieros Técnicos Industriales de CIUDAD REAL
2020208341
20/05/2020

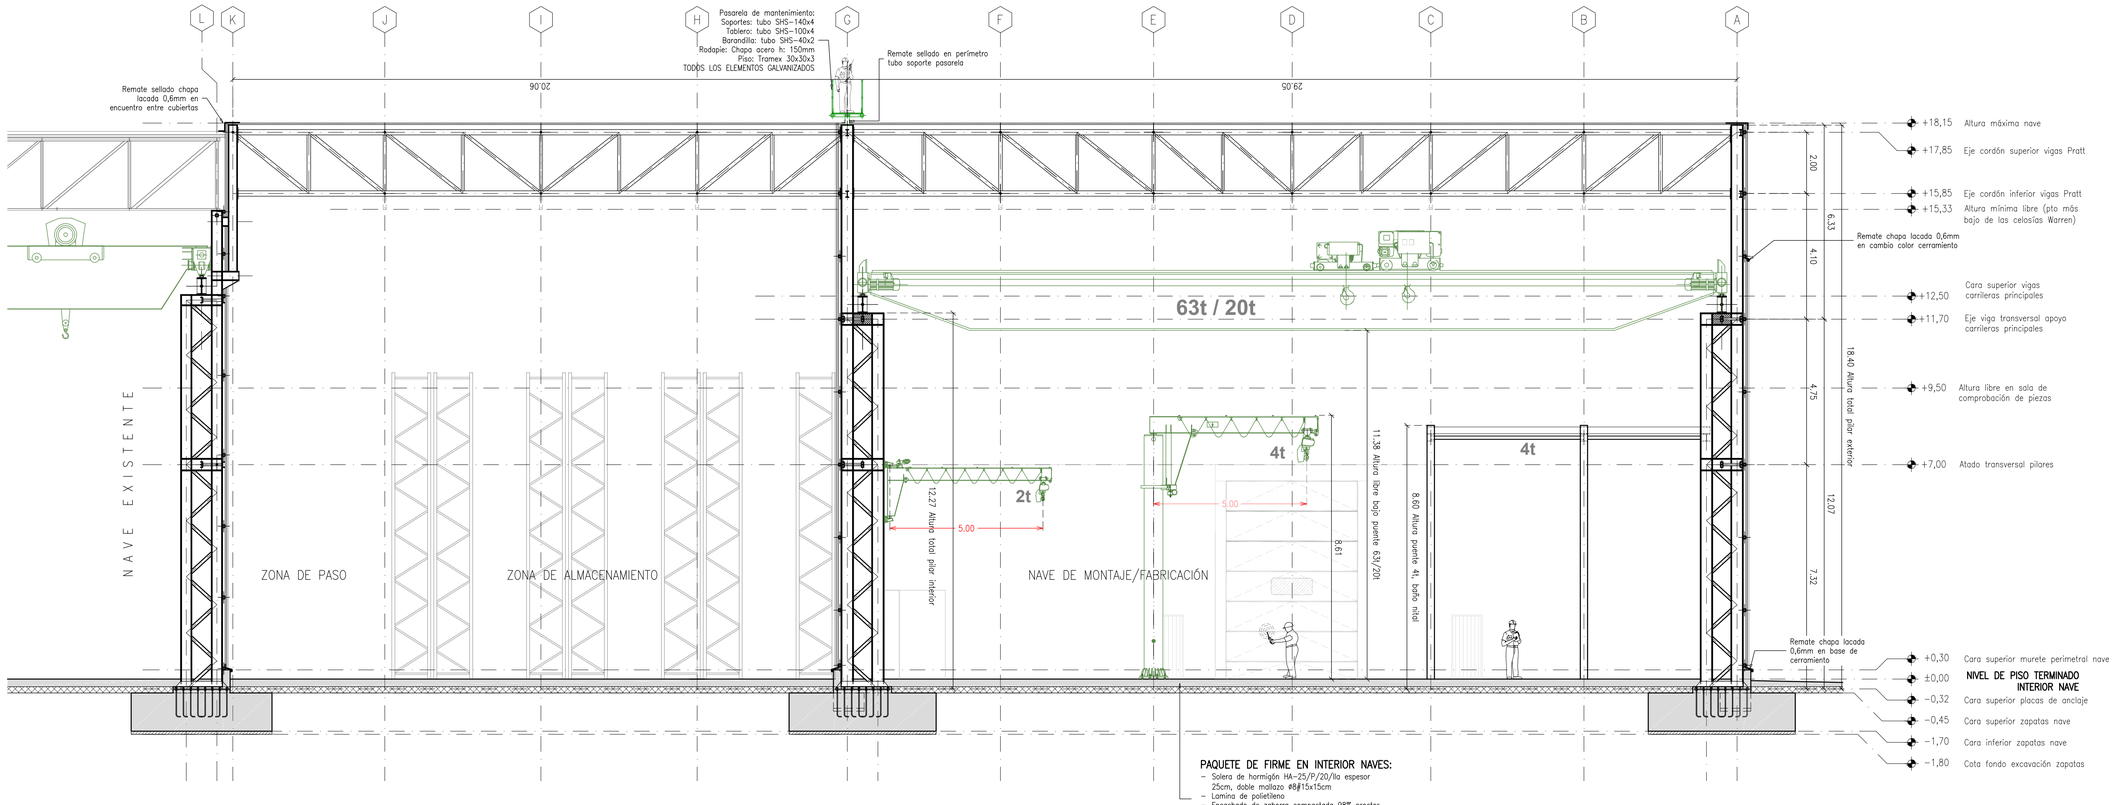

01 SECCIÓN C
E:1/100

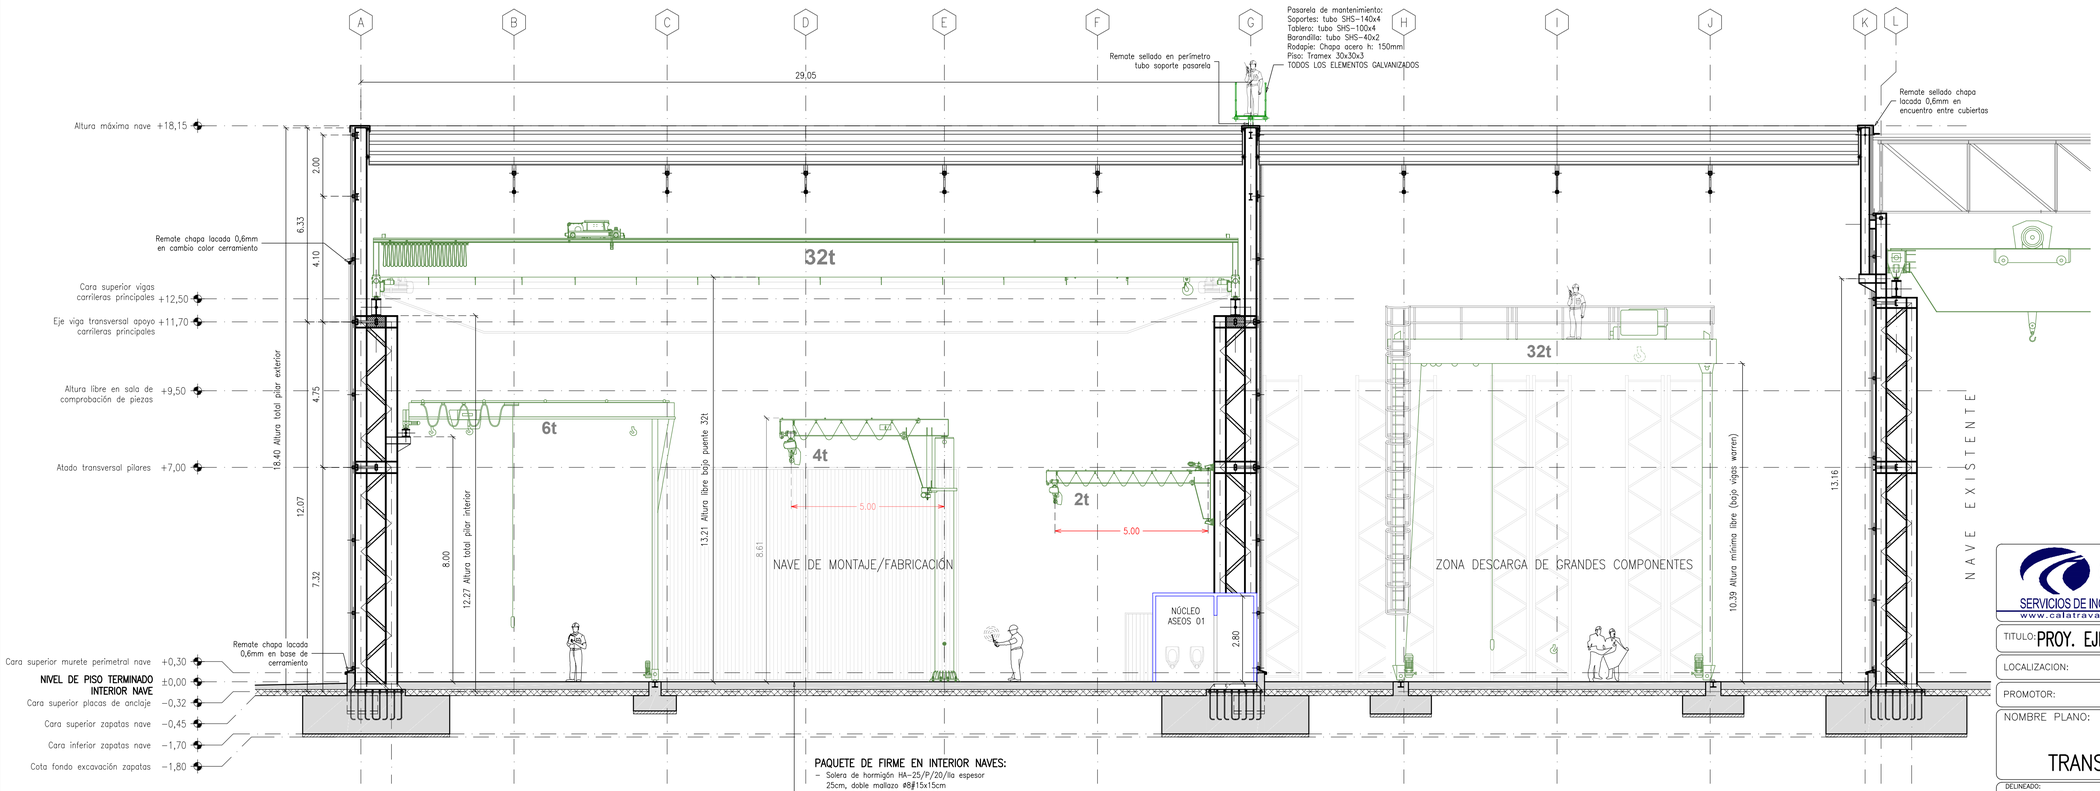

02 SECCIÓN B
E:1/100

MODIFICA A PLANO DE FECHA:	MODIFICACIÓN Nº:
----	----

CALATRAVA INGENIEROS
SERVICIOS DE INGENIERIA Y TOPOGRAFIA
www.calatravaingenieros.com
Avda. del Rey Santo,8 Portal Izqdo. 4º C
13.001 - CIUDAD REAL
Tfno.: +34 926 216 202
Fax.: +34 926 216 647
email: ci@calatravaingenieros.com

TITULO: PROY. EJEC. AMPLIACIÓN INDUSTRIA MONTAJE DE AEROGENERADORES

LOCALIZACION: NOBLEJAS. TOLEDO — FECHA PROYECTO: MAYO-2020

PROMOTOR: GE WIND ENERGY, S.L

NOMBRE PLANO: SECCIONES TRANSVERSALES B Y C — Fase: Proyecto de ejecución

ESCALA: 1/100 — FECHA PLANO: 07/05/2020 — NUMERO: A07 — IA2019023A07

DELINEADO: CICMG 07/05/2020
COMPROBADO: CIPLL 07/05/2020
APROBADO: CIPJAC 07/05/2020

El Ingeniero Técnico Industrial:
D. Javier Nuñez de Arenas Cortanza. Cgdo. nº.: 245.

Código de verificación único: 12ss2n5p5j57202020513543 (http://coiciceal.e-visado.net/validacion.aspx)

Colegio Oficial de Graduados e Ingenieros Técnicos Industriales de CIUDAD REAL
2020208341
20/05/2020

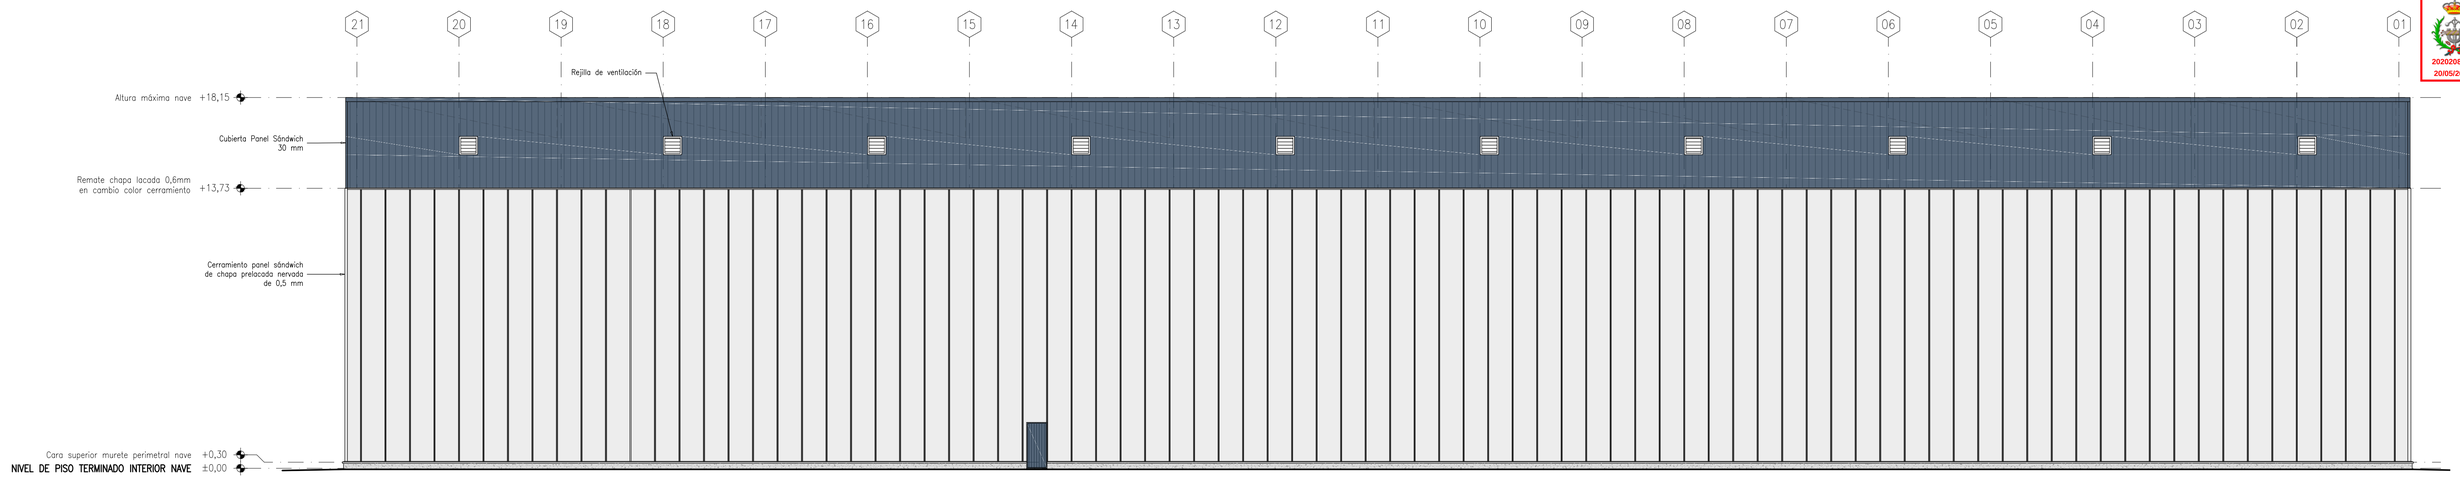

01 ALZADO B
E:1/150

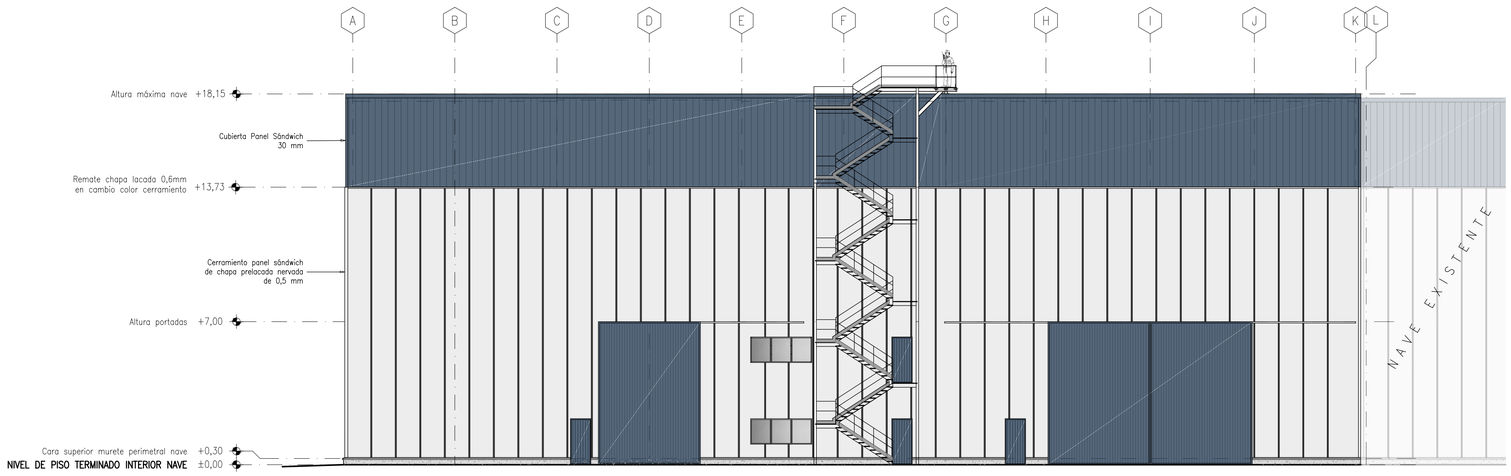

02 ALZADO A
E:1/150

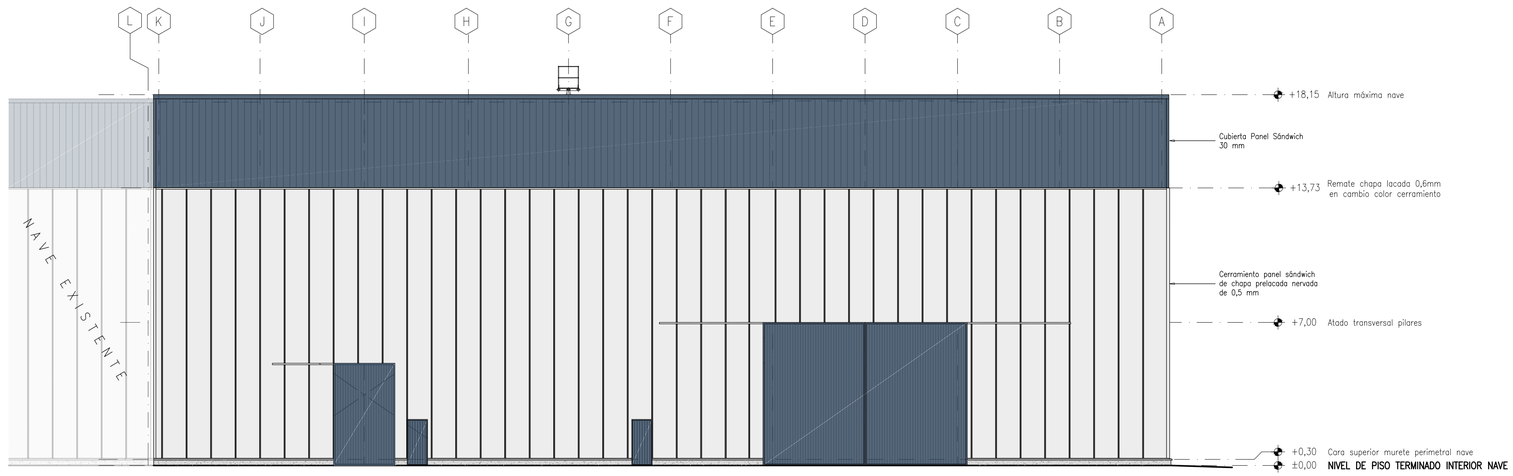

03 ALZADO C
E:1/150

MODIFICA A PLANO DE FECHA:	MODIFICACION Nº:
— — — —	— — — —

CALATRAVA
SERVICIOS DE INGENIERIA Y TOPOGRAFIA
www.calatravaingenieros.com
Avda. del Rey Santo,8 Portal Izqdo. 4º C
13.001 - CIUDAD REAL
Tfno.: +34 926 216 202
Fax.: +34 926 216 647
email: ci@calatravaingenieros.com

TITULO: PROY. EJEC. AMPLIACIÓN INDUSTRIA MONTAJE DE AEROGENERADORES

LOCALIZACION: NOBLEJAS. TOLEDO — FECHA PROYECTO: MAYO-2020

PROMOTOR: GE WIND ENERGY, S.L

NOMBRE PLANO: ALZADOS — Fase: Proyecto de ejecución

ESCALA: 1/150 — FECHA PLANO: 07/05/2020 — NUMERO: A08 — IA2019023A08

DELINEADO: CICMG 07/05/2020
COMPROBADO: CIPLL 07/05/2020
APROBADO: CIPJAC 07/05/2020

El Ingeniero Técnico Industrial:

D. Javier Nuñez de Arenas Cortanza. Cgdo. nº.: 245.

Código de verificación único: 12sszrf5p6572020205135430 (http://coitcreal.e-visado.net/validacion.aspx)

Colegio Oficial de Graduados e Ingenieros Técnicos Industriales de CIUDAD REAL
2020208341
20/05/2020

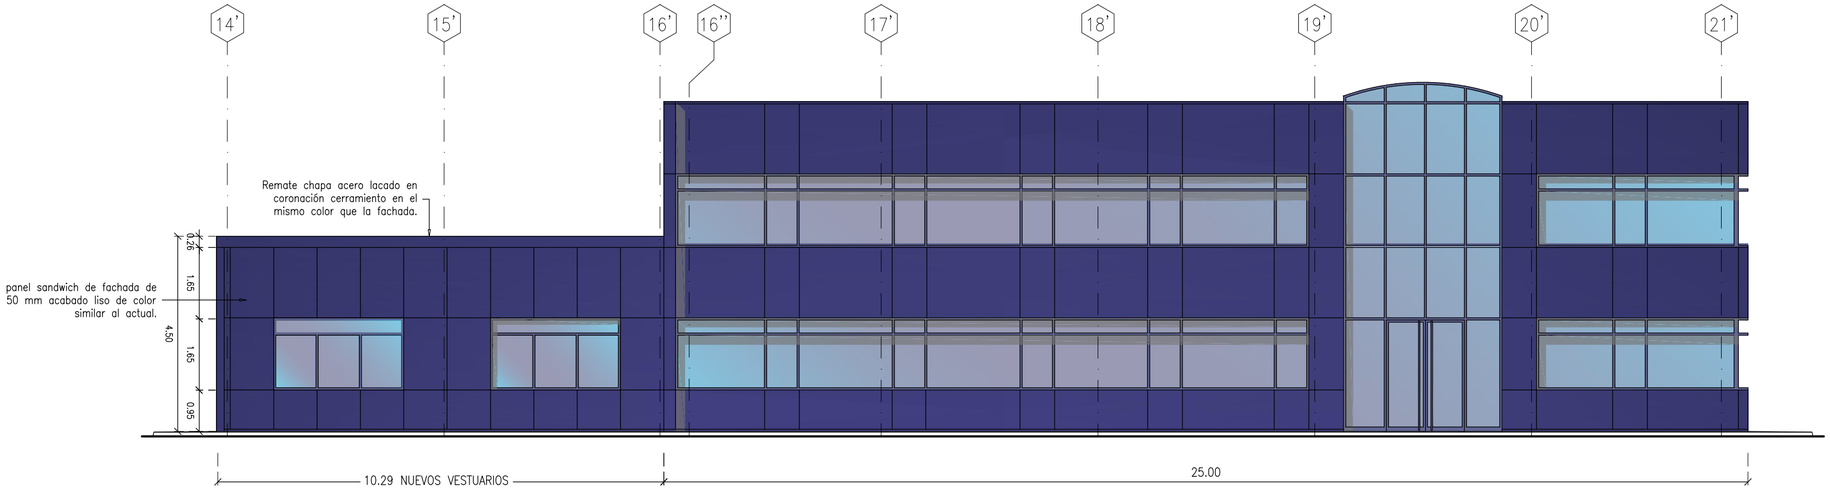

NUEVOS VESTUARIOS.
ALZADO D

01 E:1/100

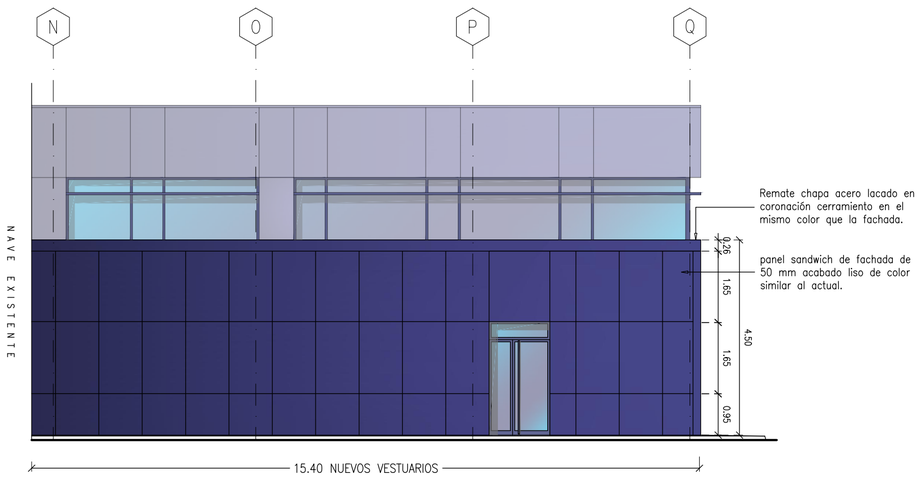

NUEVOS VESTUARIOS.
ALZADO E

02 E:1/100

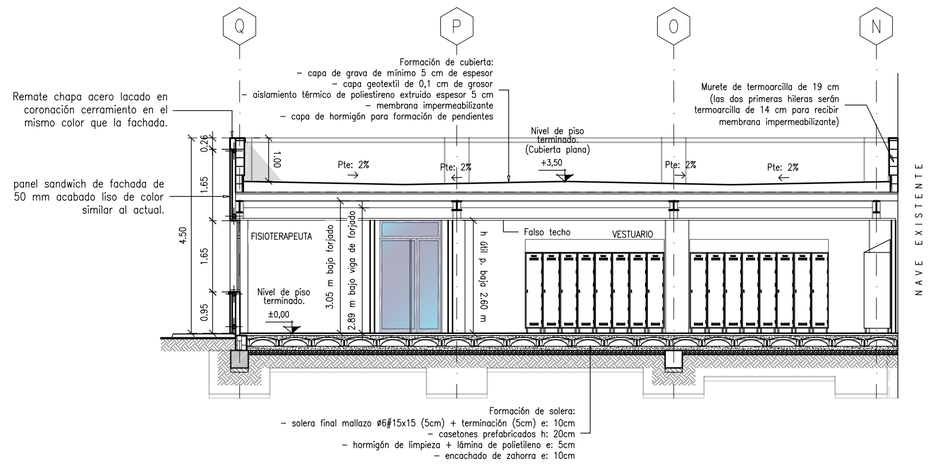

NUEVOS VESTUARIOS.
SECCIÓN D

03 E:1/100

MODIFICA A PLANO DE FECHA:	MODIFICACION Nº:
–––	–––

CALATRAVA INGENIEROS
SERVICIOS DE INGENIERIA Y TOPOGRAFIA
www.calatravaingenieros.com
Avda. del Rey Santo,8 Portal Izqdo. 4º C
13.001 - CIUDAD REAL
Tfno.: +34 926 216 202
Fax.: +34 926 216 647
email: ci@calatravaingenieros.com

TITULO: PROY. EJEC. AMPLIACIÓN INDUSTRIA MONTAJE DE AEROGENERADORES

LOCALIZACION: NOBLEJAS. TOLEDO — FECHA PROYECTO: MAYO–2020

PROMOTOR: GE WIND ENERGY, S.L

NOMBRE PLANO: NUEVOS VESTUARIOS. ALZADOS Y SECCIONES — Fase: Proyecto de ejecución

ESCALA: 1/100 — FECHA PLANO: 14/05/2020 — NUMERO: A09 — IA2019023A09

DELINEADO: CIRPM 14/05/2020
COMPROBADO: CIPLL 14/05/2020
APROBADO: CIPJAC 14/05/2020

El Ingeniero Técnico Industrial:

D. Javier Nuñez de Arenas Cortanza. Cgdo. nº.: 245.

Código de verificación único: 12ss2nf5p657202020513543 0 (http://coitcreal.e-visado.net/validacion.aspx)

Colegio Oficial de Graduados e Ingenieros Técnicos Industriales de CIUDAD REAL
2020208341
20/05/2020

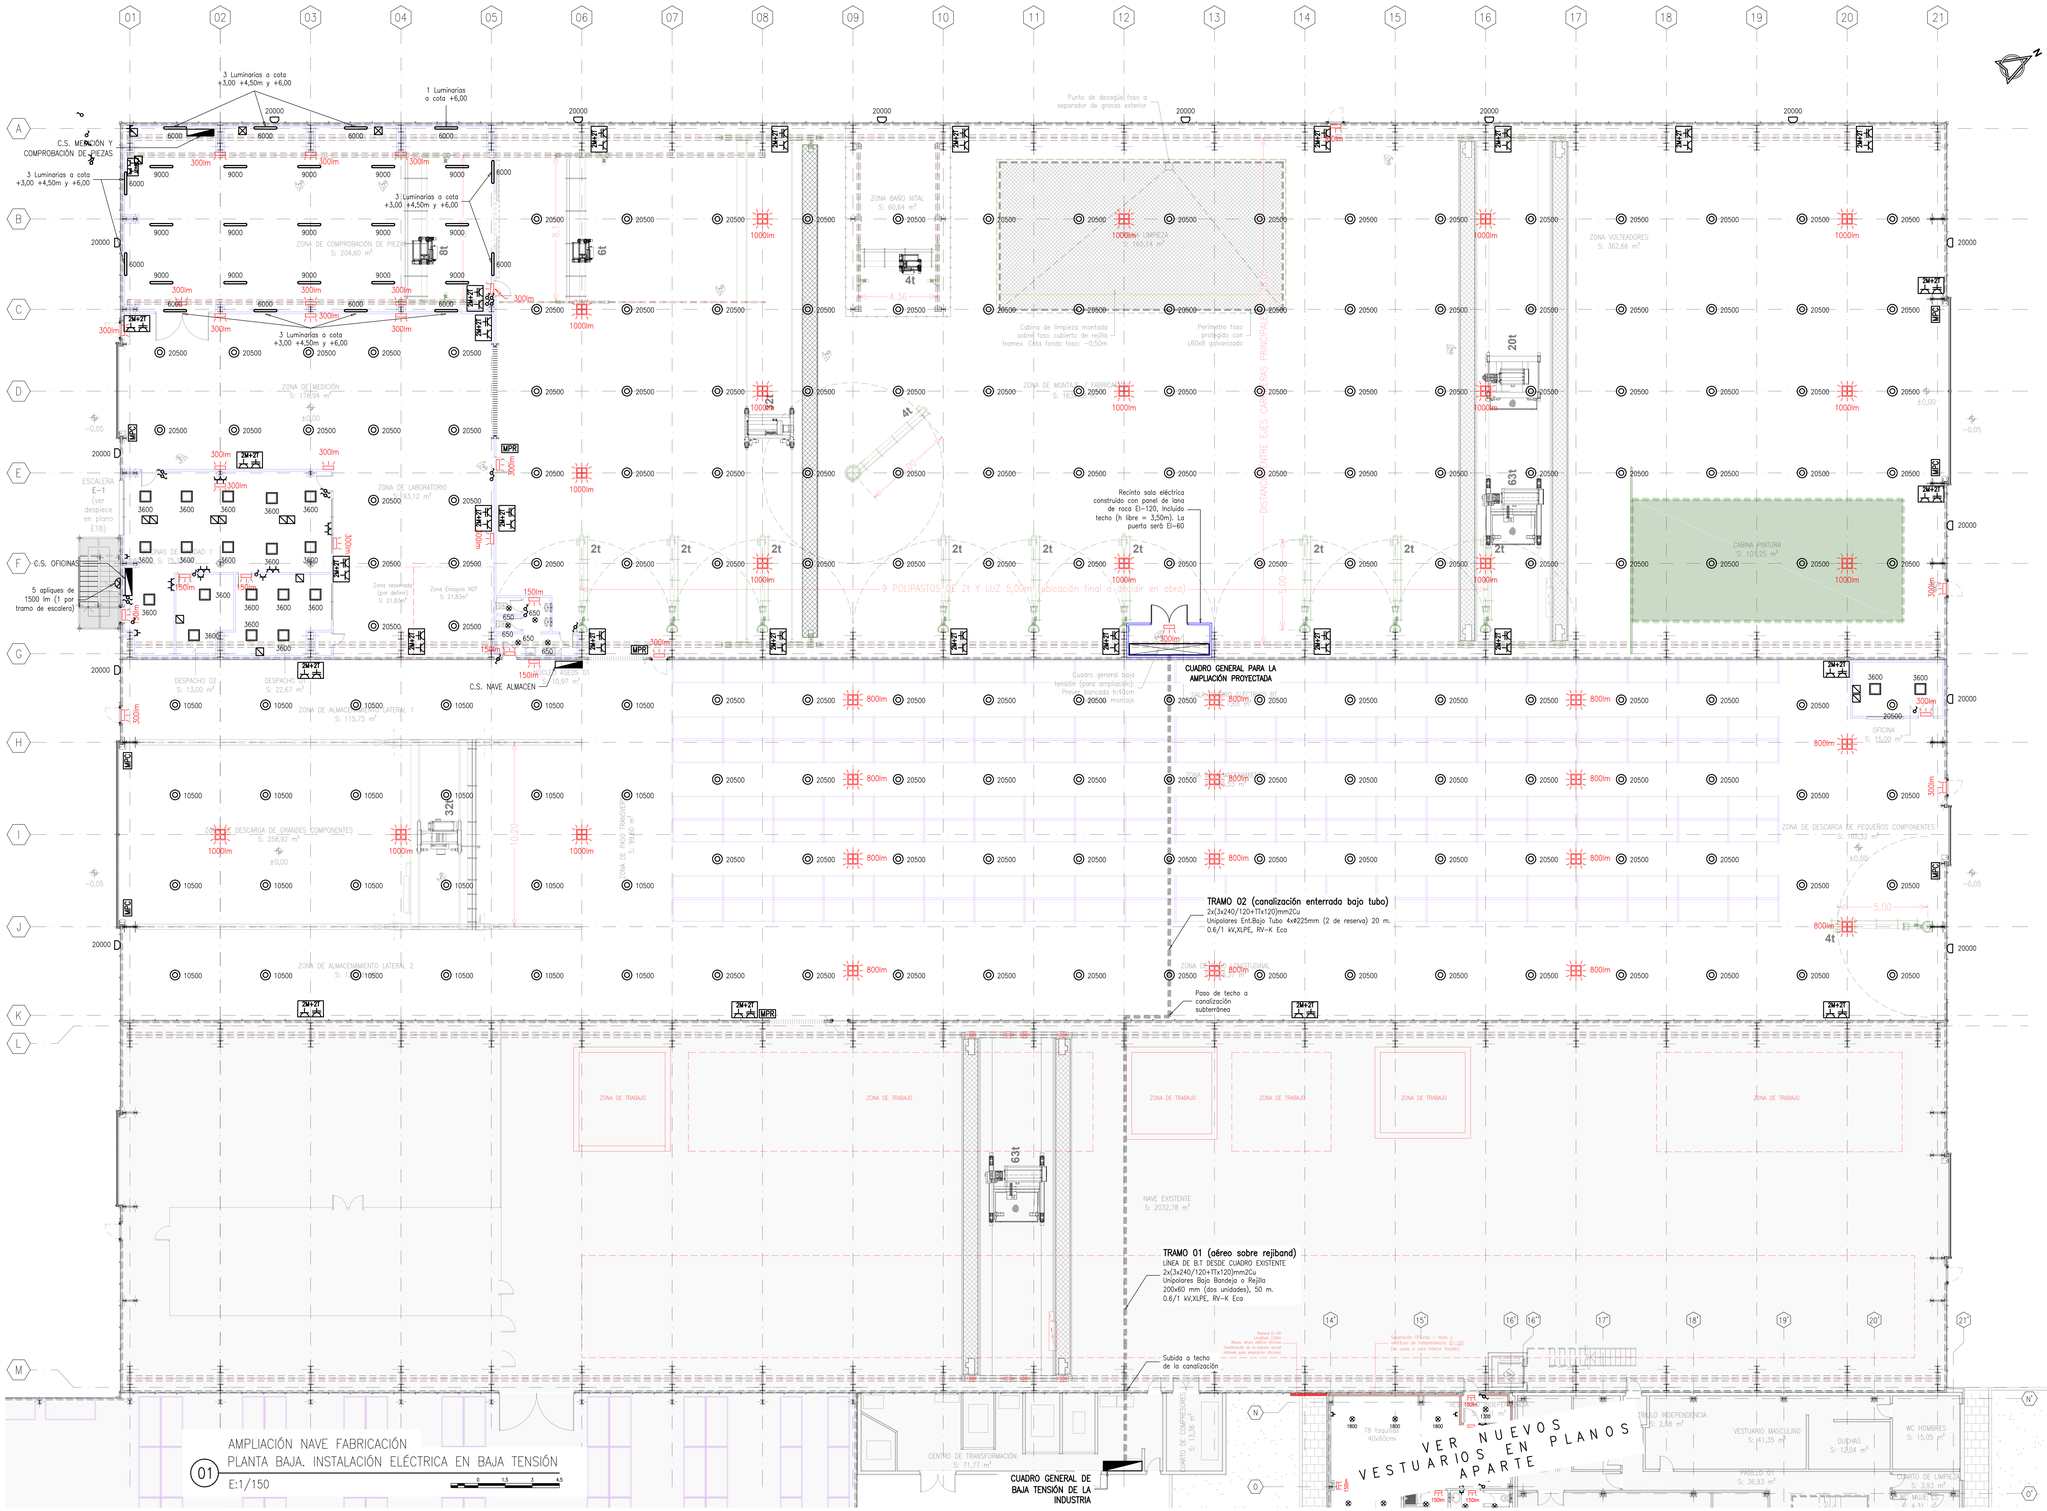

01 AMPLIACIÓN NAVE FABRICACIÓN
PLANTA BAJA. INSTALACIÓN ELÉCTRICA EN BAJA TENSIÓN
E:1/150

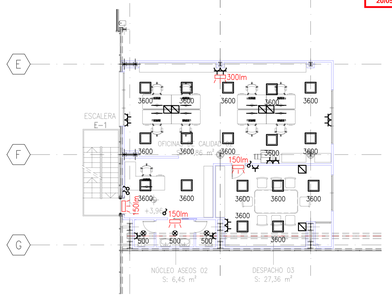

02 AMPLIACIÓN NAVE FABRICACIÓN
ENTREPLANTA. INSTALACIÓN ELÉCTRICA EN BAJA TENSIÓN
E:1/150

LEYENDA DE ELECTRICIDAD

- LUMINARIA INDUSTRIAL LED (lúmenes indicados en planta)
- LUMINARIA ESTANCA LED (lúmenes indicados en planta)
- LUMINARIA ESTANCA LED (lúmenes indicados en planta)
- APLIQUE ESTANCO LED (lúmenes indicados en planta)
- FOCO PARA MONTAJE SUPERFICIAL EN PARED LED (lúmenes indicados en planta)
- 2M+2T CUADRO DE TOMAS DE CORRIENTE
- PUNTO DE LUZ SENCILLO (INTERRUPTOR)
- PUNTO DE LUZ CONMUTADO (CONMUTADOR)
- TOMA DE CORRIENTE
- CAJA SUPERFICIAL 4x16A + 2xRJ45
- CAJA SUPERFICIAL 6x16A + 2xRJ45
- MPR MOTOR PUERTA RÁPIDA
- MPC MOTOR PUERTA SECCIONAL
- CUADRO DE MANDO Y PROTECCIÓN

MODIFICA A PLANO DE FECHA:	MODIFICACIÓN Nº:
— — —	— — —

CALATRAVA
INGENIERÍA · PROYECTOS · TIC · OCA
SERVICIOS DE INGENIERIA Y TOPOGRAFÍA
www.calatravaingenieros.com
Avda. del Rey Santo,8 Portal Izqdo. 4º C
13.001 - CIUDAD REAL
Tfno.: +34 926 216 202
Fax.: +34 926 216 647
email: ci@calatravaingenieros.com

TITULO: PROY. EJEC. AMPLIACIÓN INDUSTRIA MONTAJE DE AEROGENERADORES

LOCALIZACION: NOBLEJAS. TOLEDO — FECHA PROYECTO: MAYO-2020

PROMOTOR: GE WIND ENERGY, S.L

NOMBRE PLANO: INSTALACIÓN ELÉCTRICA EN BAJA TENSIÓN. PLANTAS

Fase: Proyecto de ejecución

ESCALA: 1/150 — FECHA PLANO: 13/05/2020 — NUMERO: 101 — IA2019023I01

DELINEADO:	CIPLL	13/05/2020
COMPROBADO:	CIPLL	13/05/2020
APROBADO:	CIPJAC	13/05/2020

El Ingeniero Técnico Industrial:

D. Javier Nuñez de Arenas Cortanza. Cgdo. nº.: 245.

Código de verificación único: 12ks2mfqp5r7202000035H38 (http://coitiocr.es/visado/validacion.aspx)

Colegio Oficial de Graduados e Ingenieros Técnicos Industriales de CIUDAD REAL
2020208341
20/05/2020

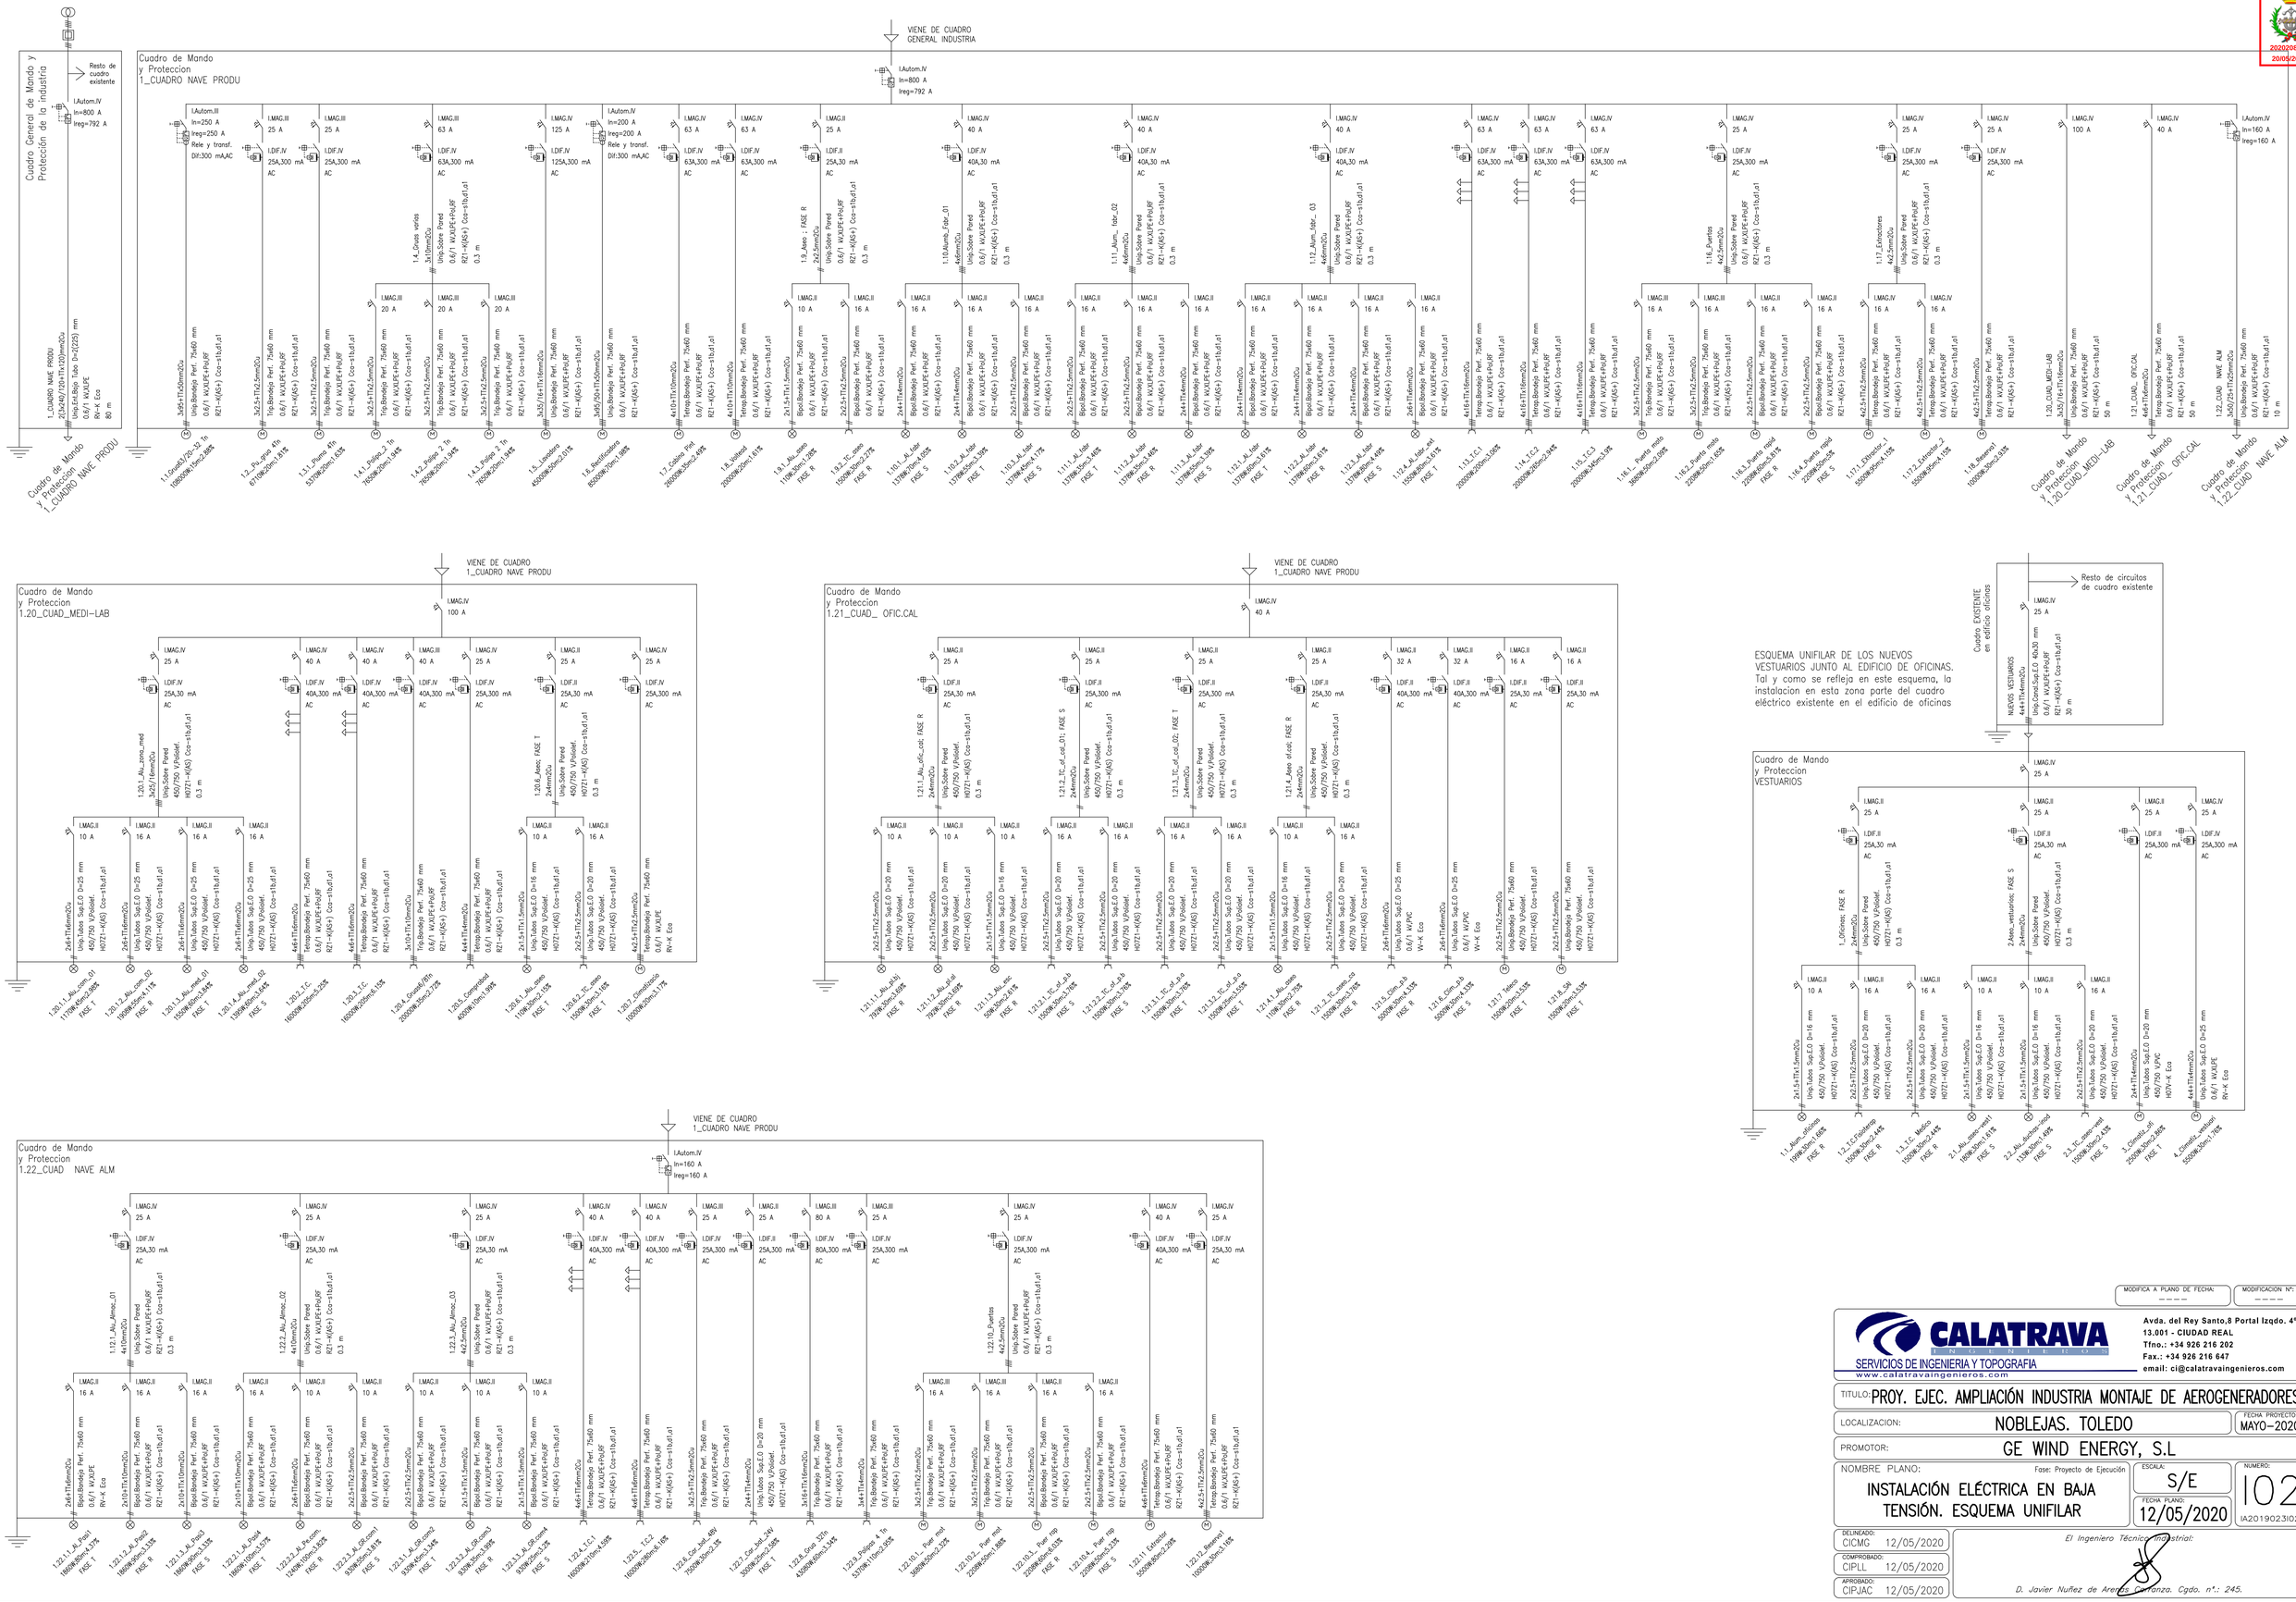

MODIFICA A PLANO DE FECHA: ---- | MODIFICACION Nº: ----

CALATRAVA INGENIEROS
SERVICIOS DE INGENIERIA Y TOPOGRAFIA
www.calatravaingenieros.com
Avda. del Rey Santo,8 Portal Izqdo. 4º C
13.001 - CIUDAD REAL
Tfno.: +34 926 216 202
Fax.: +34 926 216 647
email: ci@calatravaingenieros.com

TITULO: PROY. EJEC. AMPLIACIÓN INDUSTRIA MONTAJE DE AEROGENERADORES

LOCALIZACION: NOBLEJAS. TOLEDO | FECHA PROYECTO: MAYO-2020

PROMOTOR: GE WIND ENERGY, S.L

NOMBRE PLANO: INSTALACIÓN ELÉCTRICA EN BAJA TENSIÓN. ESQUEMA UNIFILAR

Fase: Proyecto de Ejecución

ESCALA: S/E | NUMERO: 102

FECHA PLANO: 12/05/2020 | IA2019023I02

DELINEADO: CICMG 12/05/2020
COMPROBADO: CIPLL 12/05/2020
APROBADO: CIPJAC 12/05/2020

El Ingeniero Técnico Industrial:

D. Javier Nuñez de Arenas Cuenca. Cgdo. nº.: 245.

Código de verificación único: 12ss2ri5p5fz57202020135430 (http://colegioal.e-visado.net/validacion.aspx)

Colegio Oficial de Graduados e Ingenieros Técnicos Industriales de CIUDAD REAL
2020208341
20/05/2020

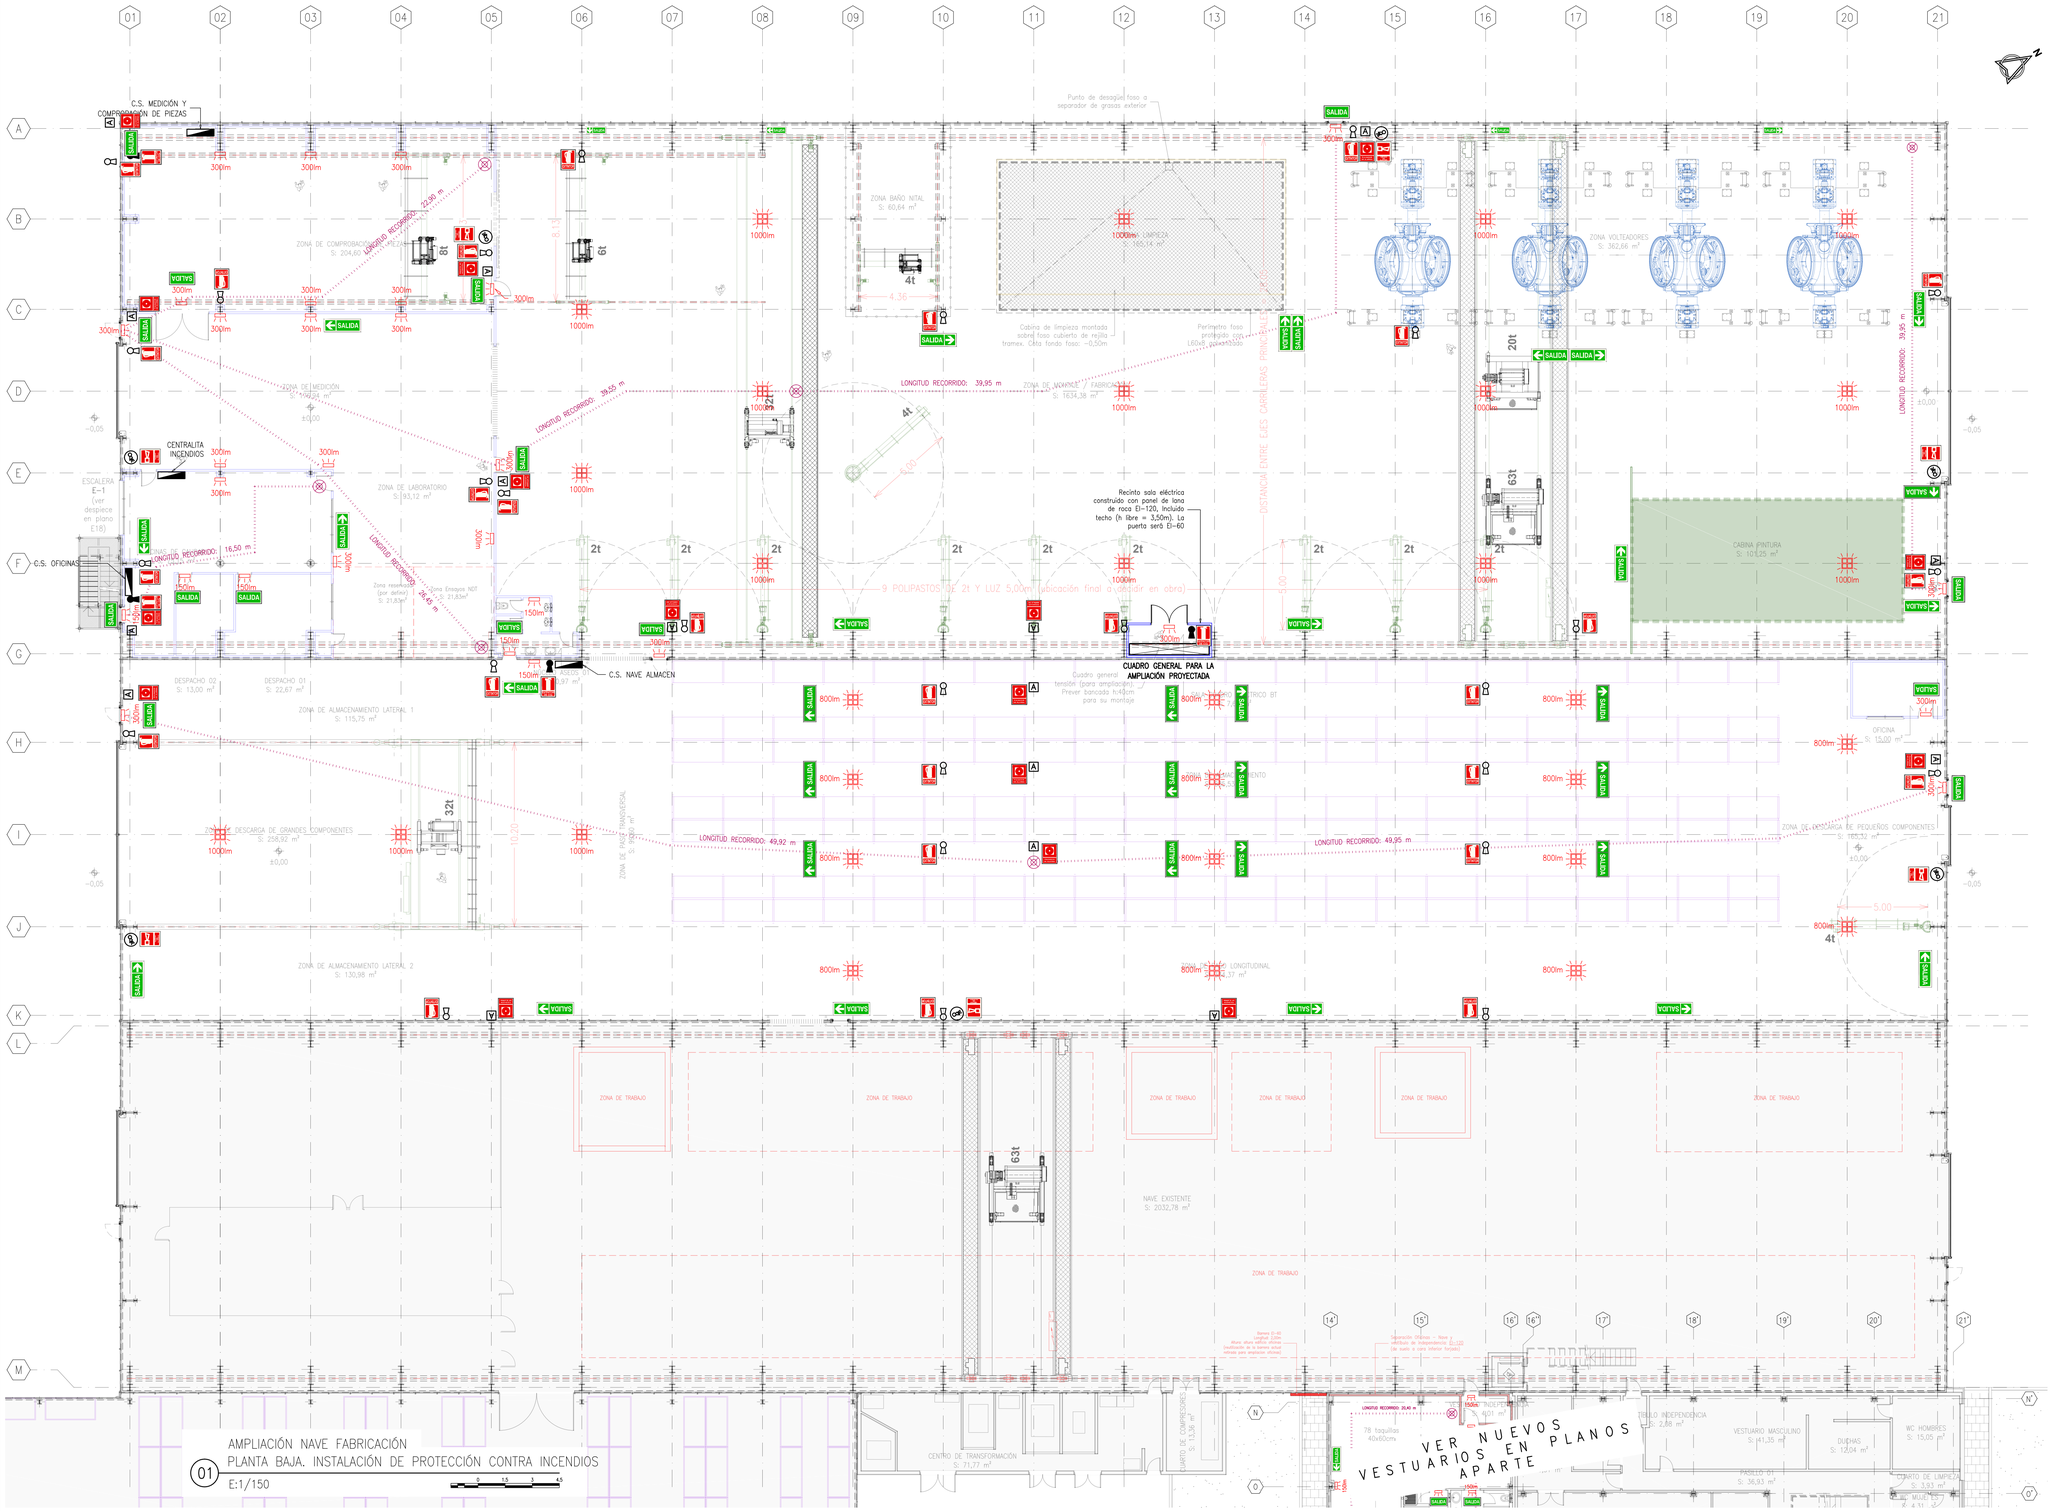

AMPLIACIÓN NAVE FABRICACIÓN
PLANTA BAJA. INSTALACIÓN DE PROTECCIÓN CONTRA INCENDIOS
01 E:1/150

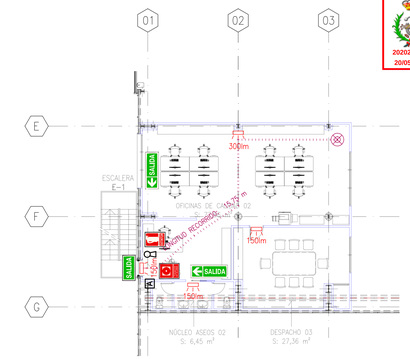

AMPLIACIÓN NAVE FABRICACIÓN
ENTREPLANTA. INSTALACIÓN DE PROTECCIÓN CONTRA INCENDIOS
02 E:1/150

LEYENDA DE PROTECCIÓN CONTRAINCENDIOS

- LUMINARIA DE EMERGENCIA LED MONTADA EN TECHO (lúmenes indicados en planta)
- LUMINARIA DE EMERGENCIA LED MONTADA EN PARED, sobre puertas (lúmenes indicados en planta)
- EXTINTOR POLVO SECO ABC 9 Kg
- EXTINTOR CO 5 Kg
- PULSADOR ALARMA
- SIRENA ÓPTICO ACÚSTICA APTA PARA MEGAFONÍA
- RECORRIDO DE EVACUACIÓN
- ORIGEN DE EVACUACIÓN MAS DESFAVORABLE

MODIFICA A PLANO DE FECHA:	MODIFICACIÓN Nº:
— — —	— — —

CALATRAVA
SERVICIOS DE INGENIERIA Y TOPOGRAFIA
www.calatravaingenieros.com
Avda. del Rey Santo,8 Portal Izqdo. 4º C
13.001 - CIUDAD REAL
Tfno.: +34 926 216 202
Fax.: +34 926 216 647
email: ci@calatravaingenieros.com

TITULO: PROY. EJEC. AMPLIACIÓN INDUSTRIA MONTAJE DE AEROGENERADORES

LOCALIZACION: NOBLEJAS. TOLEDO — FECHA PROYECTO: MAYO-2020

PROMOTOR: GE WIND ENERGY, S.L

NOMBRE PLANO: INSTALACIÓN DE PROTECCIÓN CONTRA INCENDIOS — Fase: Proyecto de ejecución

ESCALA: 1/150 — FECHA PLANO: 04/05/2020 — NUMERO: 103 — IA2019023103

DELINEADO: CIPLL 30/04/2020
COMPROBADO: CIPLL 30/04/2020
APROBADO: CIPJAC 04/05/2020

El Ingeniero Técnico Industrial:
D. Javier Nuñez de Arenas Peranzo. Cgdo. nº.: 245.

Código de verificación: 12435135435430 (http://coitiarcal.es/visado-web/validacion.aspx)

Colegio Oficial de Graduados e Ingenieros Técnicos Industriales de CIUDAD REAL
2020208341
20/05/2020

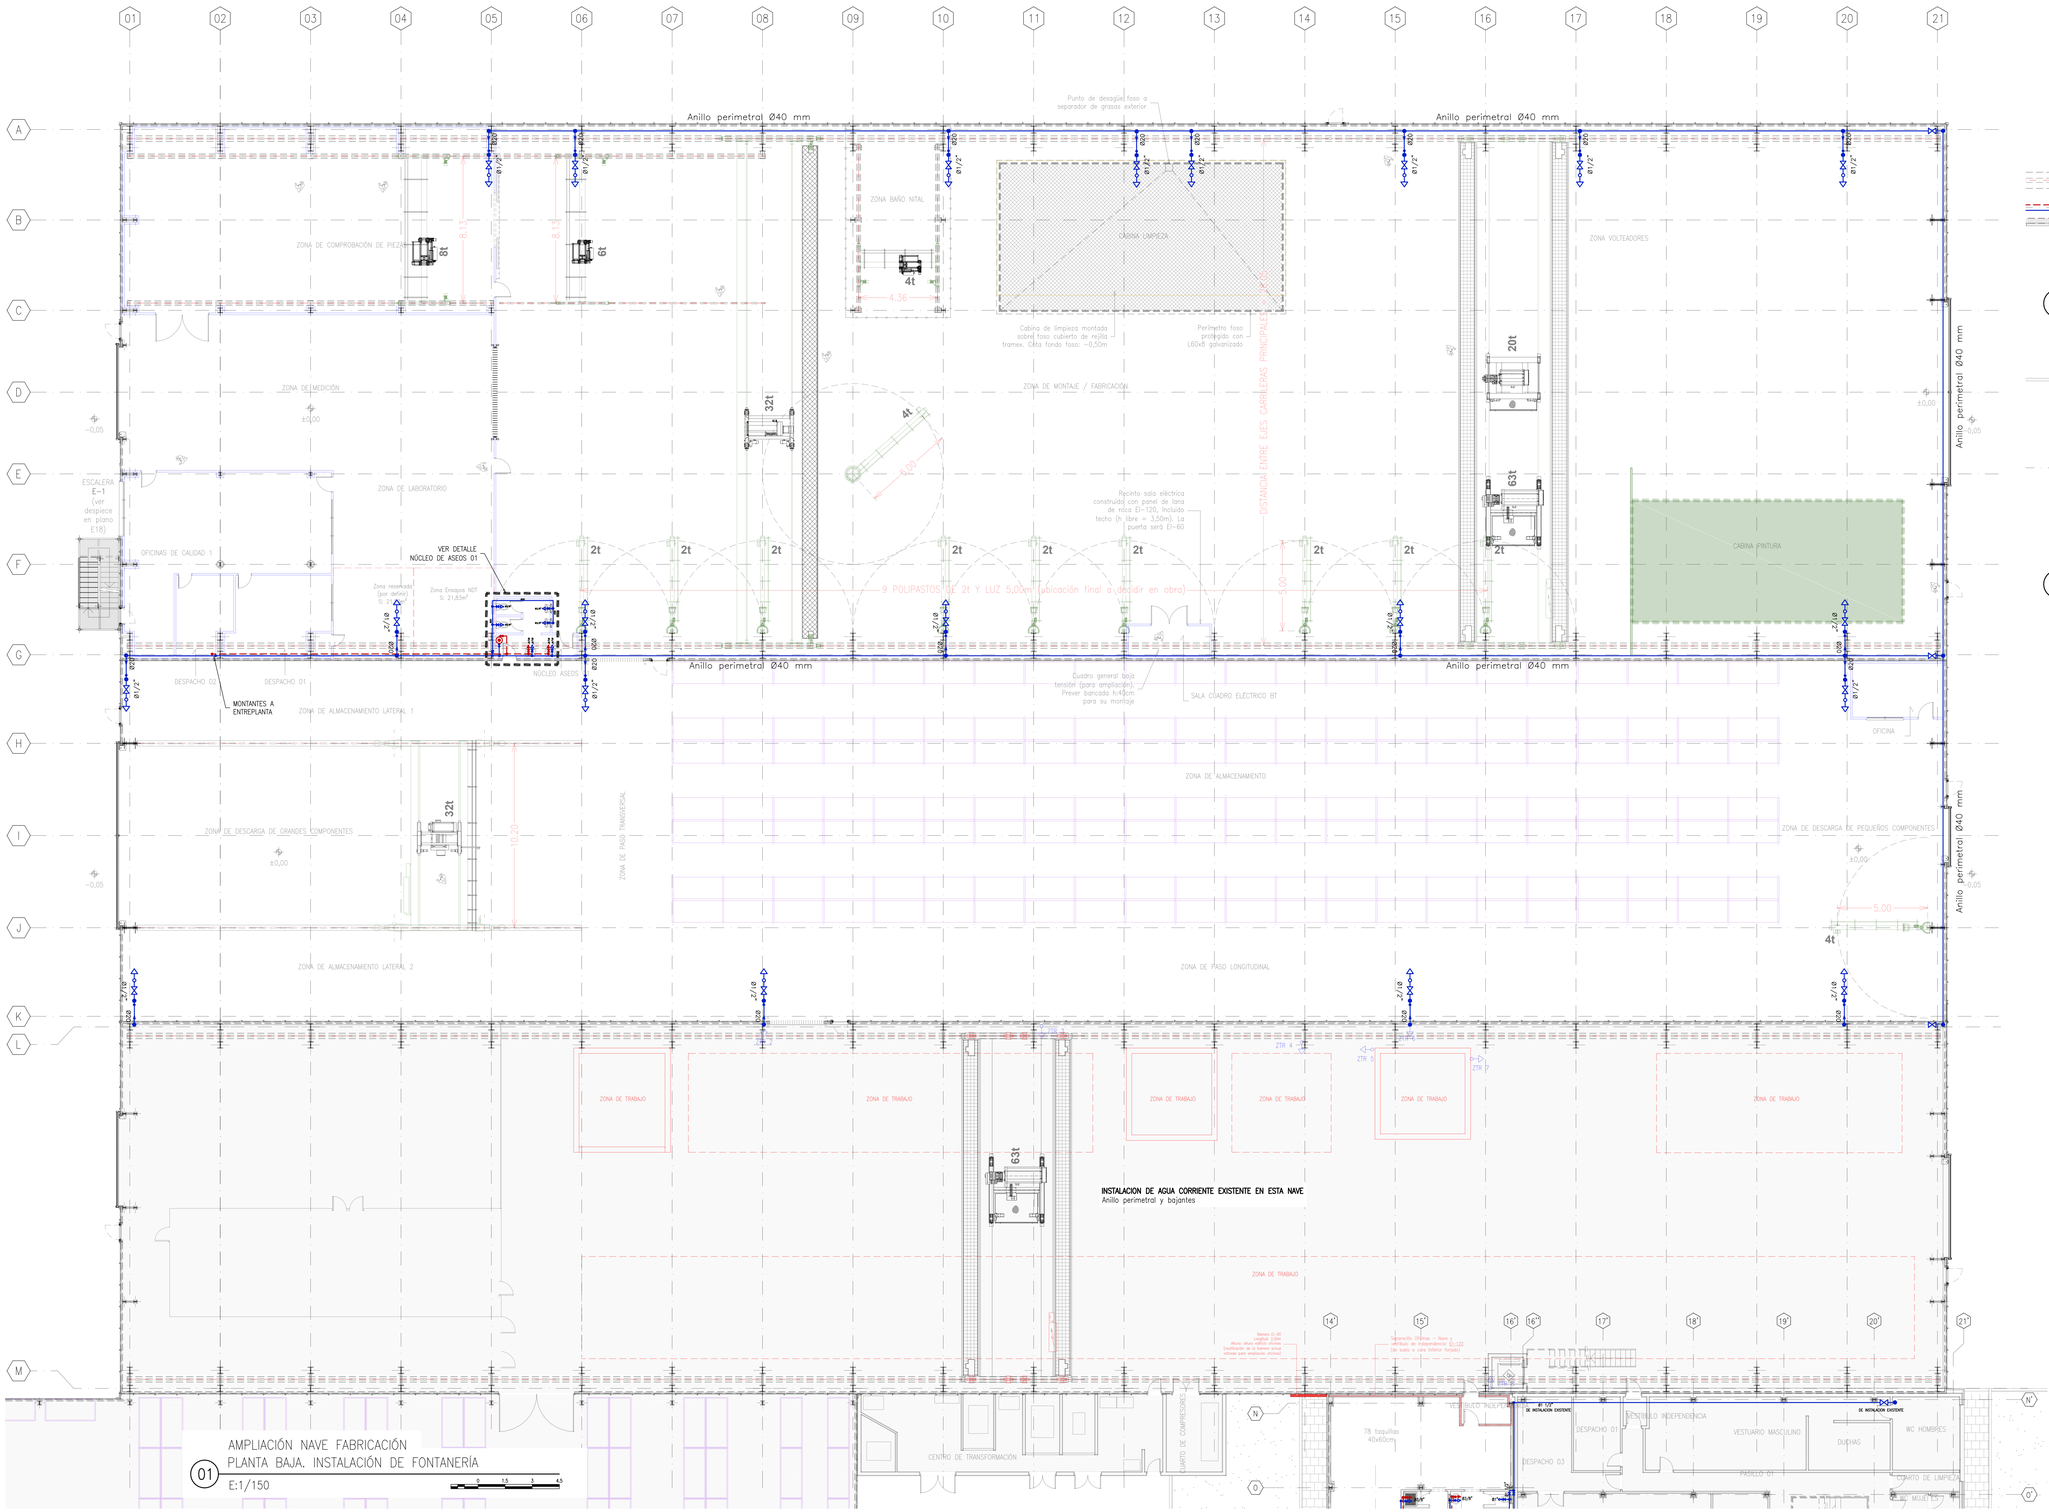

AMPLIACIÓN NAVE FABRICACIÓN
PLANTA BAJA. INSTALACIÓN DE FONTANERÍA
01 E:1/150

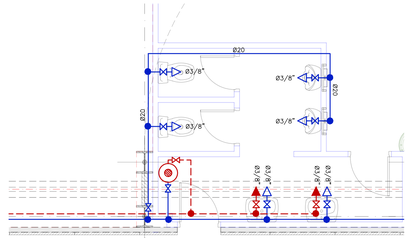

DETALLE NUCLEO DE ASEOS 01
PLANTA BAJA. INSTALACIÓN DE FONTANERÍA
02 E:1/50

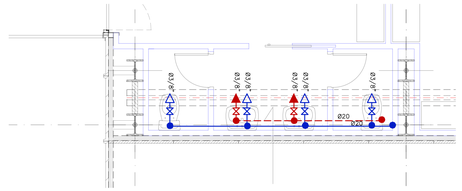

DETALLE NÚCLEO DE ASEOS 02.
ENTREPLANTA. INSTALACIÓN DE FONTANERÍA.
03 E:1/50

LEYENDA DE FONTANERIA

- Nudo de Derivación
- Nudo de Paso
- Tubería agua fría
- Tubería agua caliente
- Llave de Paso
- Grifo agua fría colocado
- Grifo agua caliente colocado
- Termo acumulador individual 80 litros

MODIFICA A PLANO DE FECHA:	MODIFICACION Nº:
— — —	— — —

CALATRAVA
SERVICIOS DE INGENIERIA Y TOPOGRAFIA
www.calatravaingenieros.com
Avda. del Rey Santo,8 Portal Izqdo. 4º C
13.001 - CIUDAD REAL
Tfno.: +34 926 216 202
Fax.: +34 926 216 647
email: ci@calatravaingenieros.com

TITULO: PROY. EJEC. AMPLIACIÓN INDUSTRIA MONTAJE DE AEROGENERADORES

LOCALIZACION: NOBLEJAS. TOLEDO — FECHA PROYECTO: MAYO-2020

PROMOTOR: GE WIND ENERGY, S.L

NOMBRE PLANO: INSTALACION DE FONTANERIA — Fase: Proyecto de ejecución

ESCALA: VARIAS — FECHA PLANO: 07/05/2020

NUMERO: 104 — IA2019023104

DELINEADO: CICMG 07/05/2020
COMPROBADO: CIPLL 07/05/2020
APROBADO: CIPJAC 07/05/2020

El Ingeniero Técnico Industrial:

D. Javier Nuñez de Arenas Cortanza. Cgdo. nº.: 245.

Código de verificación: 12 cifras: 202020083413 (http://colegiral.es/visado/validacion.aspx)

Colegio Oficial de Graduados e Ingenieros Técnicos de CIUDAD REAL
2020208343
20/05/2020

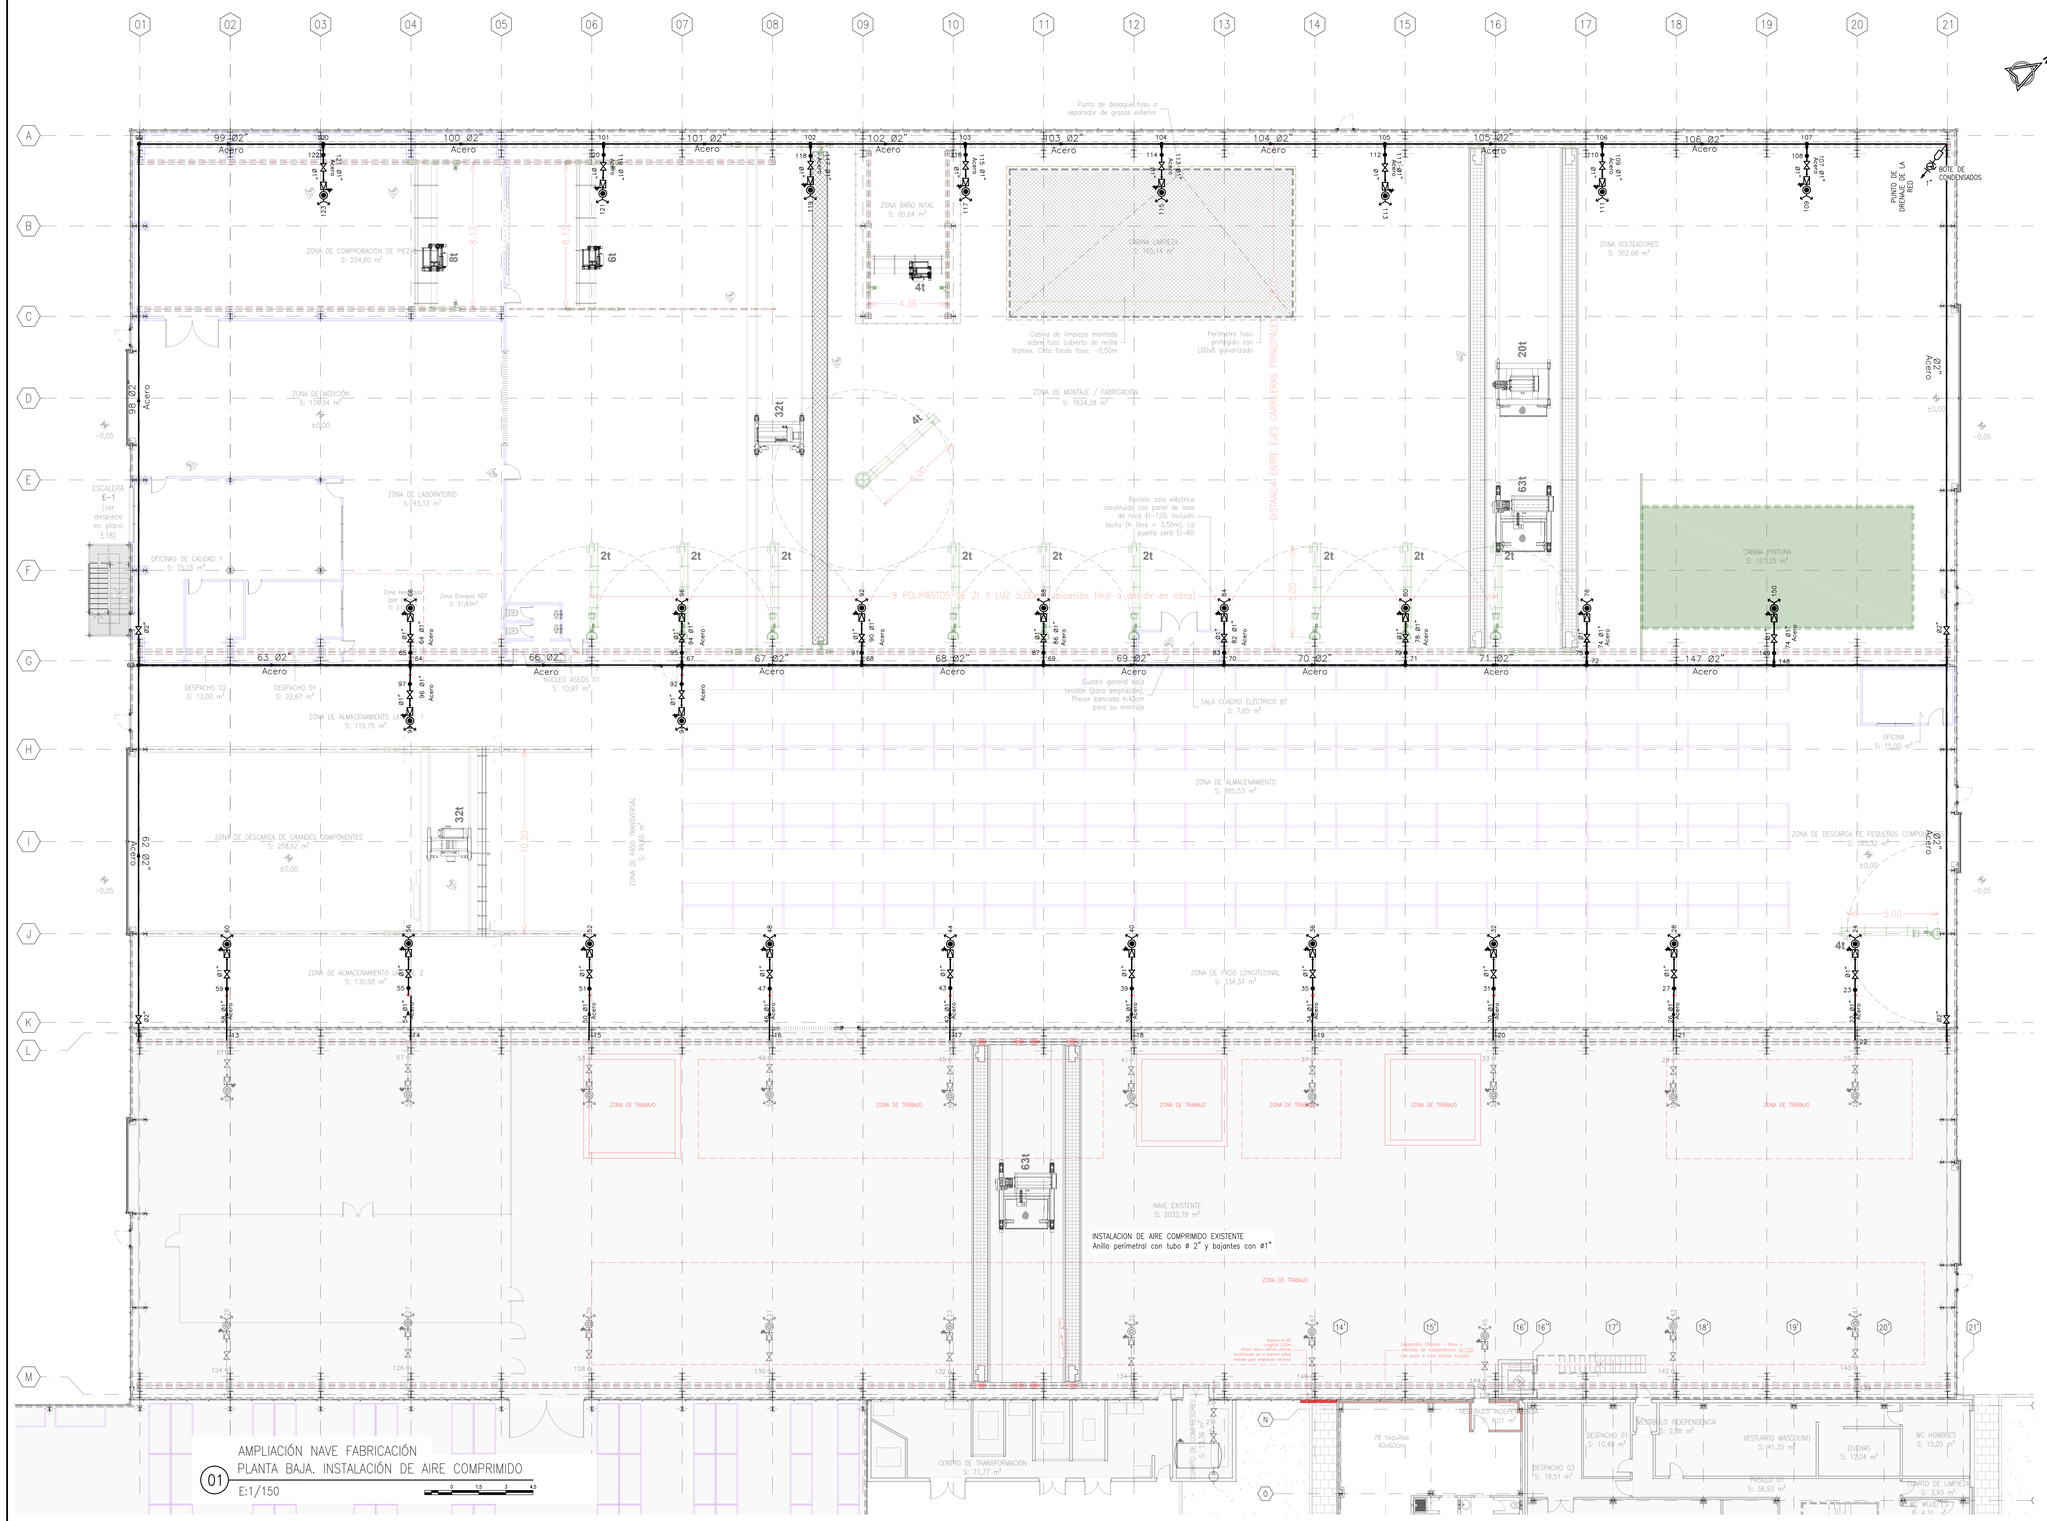

AMPLIACIÓN NAVE FABRICACIÓN
PLANTA BAJA. INSTALACIÓN DE AIRE COMPRIMIDO
01 E:1/150

LEYENDA AIRE COMPRIMIDO

- COMPRESOR, DEPÓSITO ALMACENAMIENTO
- DERIVACIÓN O CONEXIÓN RAMAS DIFERENTES
- CODO
- PUNTO DE TOMA DOBLE RED.PRESIÓN CON VAL.SEGURIDAD
- LLAVE DE PASO

MODIFICA A PLANO DE FECHA:	MODIFICACIÓN Nº:
-- -- --	-- -- --

CALATRAVA INGENIEROS
SERVICIOS DE INGENIERIA Y TOPOGRAFIA
www.calatravaingenieros.com
Avda. del Rey Santo,8 Portal Izqdo. 4º C
13.001 - CIUDAD REAL
Tfno.: +34 926 216 202
Fax.: +34 926 216 647
email: ci@calatravaingenieros.com

TITULO: PROY. EJEC. AMPLIACIÓN INDUSTRIA MONTAJE DE AEROGENERADORES

LOCALIZACION: NOBLEJAS. TOLEDO — FECHA PROYECTO: MAYO-2020

PROMOTOR: GE WIND ENERGY, S.L

NOMBRE PLANO: INSTALACIÓN DE AIRE COMPRIMIDO — Fase: Proyecto de ejecución — ESCALA: 1/150 — FECHA PLANO: 04/05/2020 — NUMERO: 105 — IA2019023I05

DELINEADO: CICMG 30/04/2020
COMPROBADO: CIPLL 30/04/2020
APROBADO: CIPJAC 04/05/2020

El Ingeniero Técnico Industrial:
D. Javier Nuñez de Arenas Peranzo. Cgdo. nº.: 245.

Código de verificación único: 12bcdefgdf57202020135430 (http://coitcreal.es/visado/validacion.aspx)