


PLANO TOPOGRAFICO



PARCELAS CATASTRALES

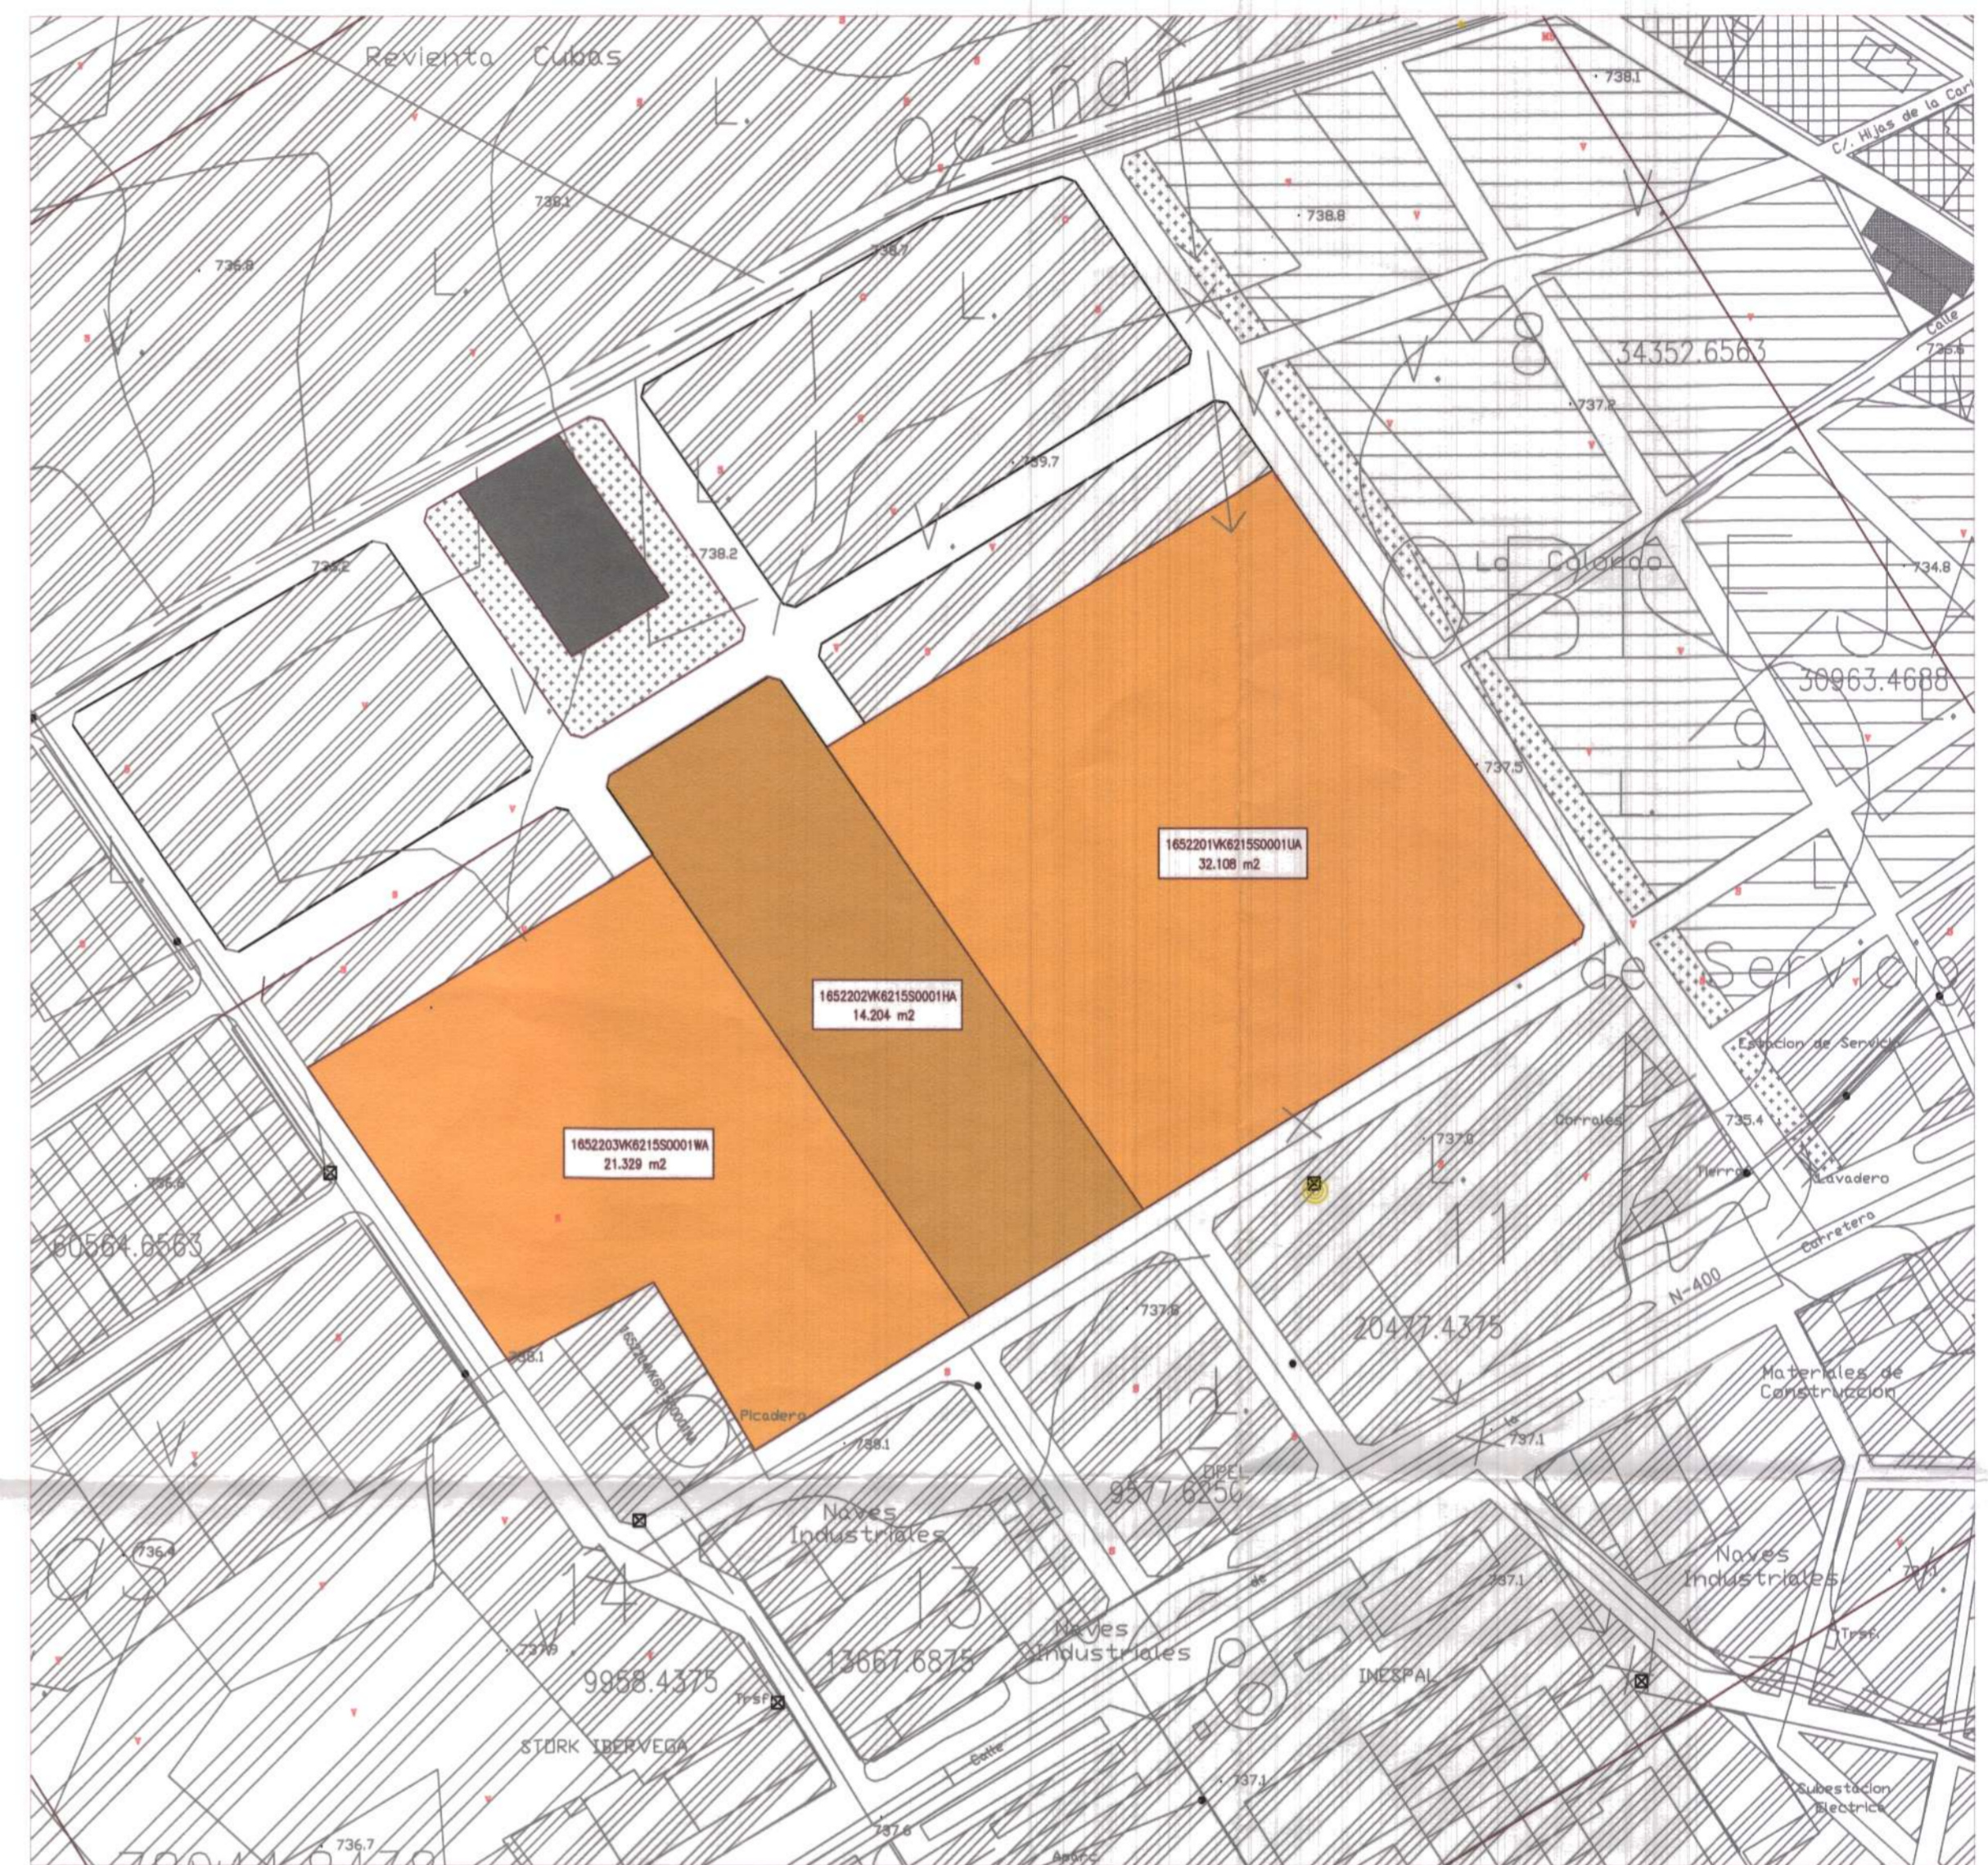

PLANO DE SITUACION

AYUNTAMIENTO DE NOBLEJAS
 DILIGENCIA: Para hacer constar que el presente documento coincide fielmente con el aprobado inicialmente por el Pleno Municipal en la sesión del 09-12-2007 DOY FE.
 Noblejas, 29-05-2010
 El Secretario.
 Fdo: Antonio Zambrano Jiménez
 (TOLEDO)

DILIGENCIA: Para hacer constar que este documento ha sido subsanado según observaciones del informe favorable de la Comisión Regional de Ordenación del Territorio y Urbanismo de fecha 14 JUN 2010

DILIGENCIA: Para hacer constar que este documento ha sido subsanado según observaciones del informe favorable de la Comisión Regional de Ordenación del Territorio y Urbanismo de fecha 14 JUN 2010

10 ENE 2011
 EL SECRETARIO DE LA COMISIÓN PROVINCIAL DE ORDENACIÓN DEL TERRITORIO Y URBANISMO
 Fdo: Paula Botija Polo

- | | |
|---|---|
| SUELO URBANO: ORDENANZA RESIDENCIAL UNIFAMILIAR | SUELO URBANO: ORDENANZA ENSANCHE MIXTO |
| SUELO URBANO: ZONA VERDE | SUELO APTO PARA URBANIZAR: ZONA RESIDENCIAL UNIFAMILIAR |
| SUELO URBANO: ORDENANZA INDUSTRIAL | VAGO |

AYUNTAMIENTO DE NOBLEJAS
 MODIFICACIÓN PUNTUAL Nº 1 DE LAS NORMAS SUBSIDIARIAS

PLANO DE PROYECTO
 PLANO DE SITUACIÓN TOPOGRAFIA/CATASTRAL

ESCALA: 1/2.000

FECHA: MAYO 2008

Nº DE PLANO
 P1