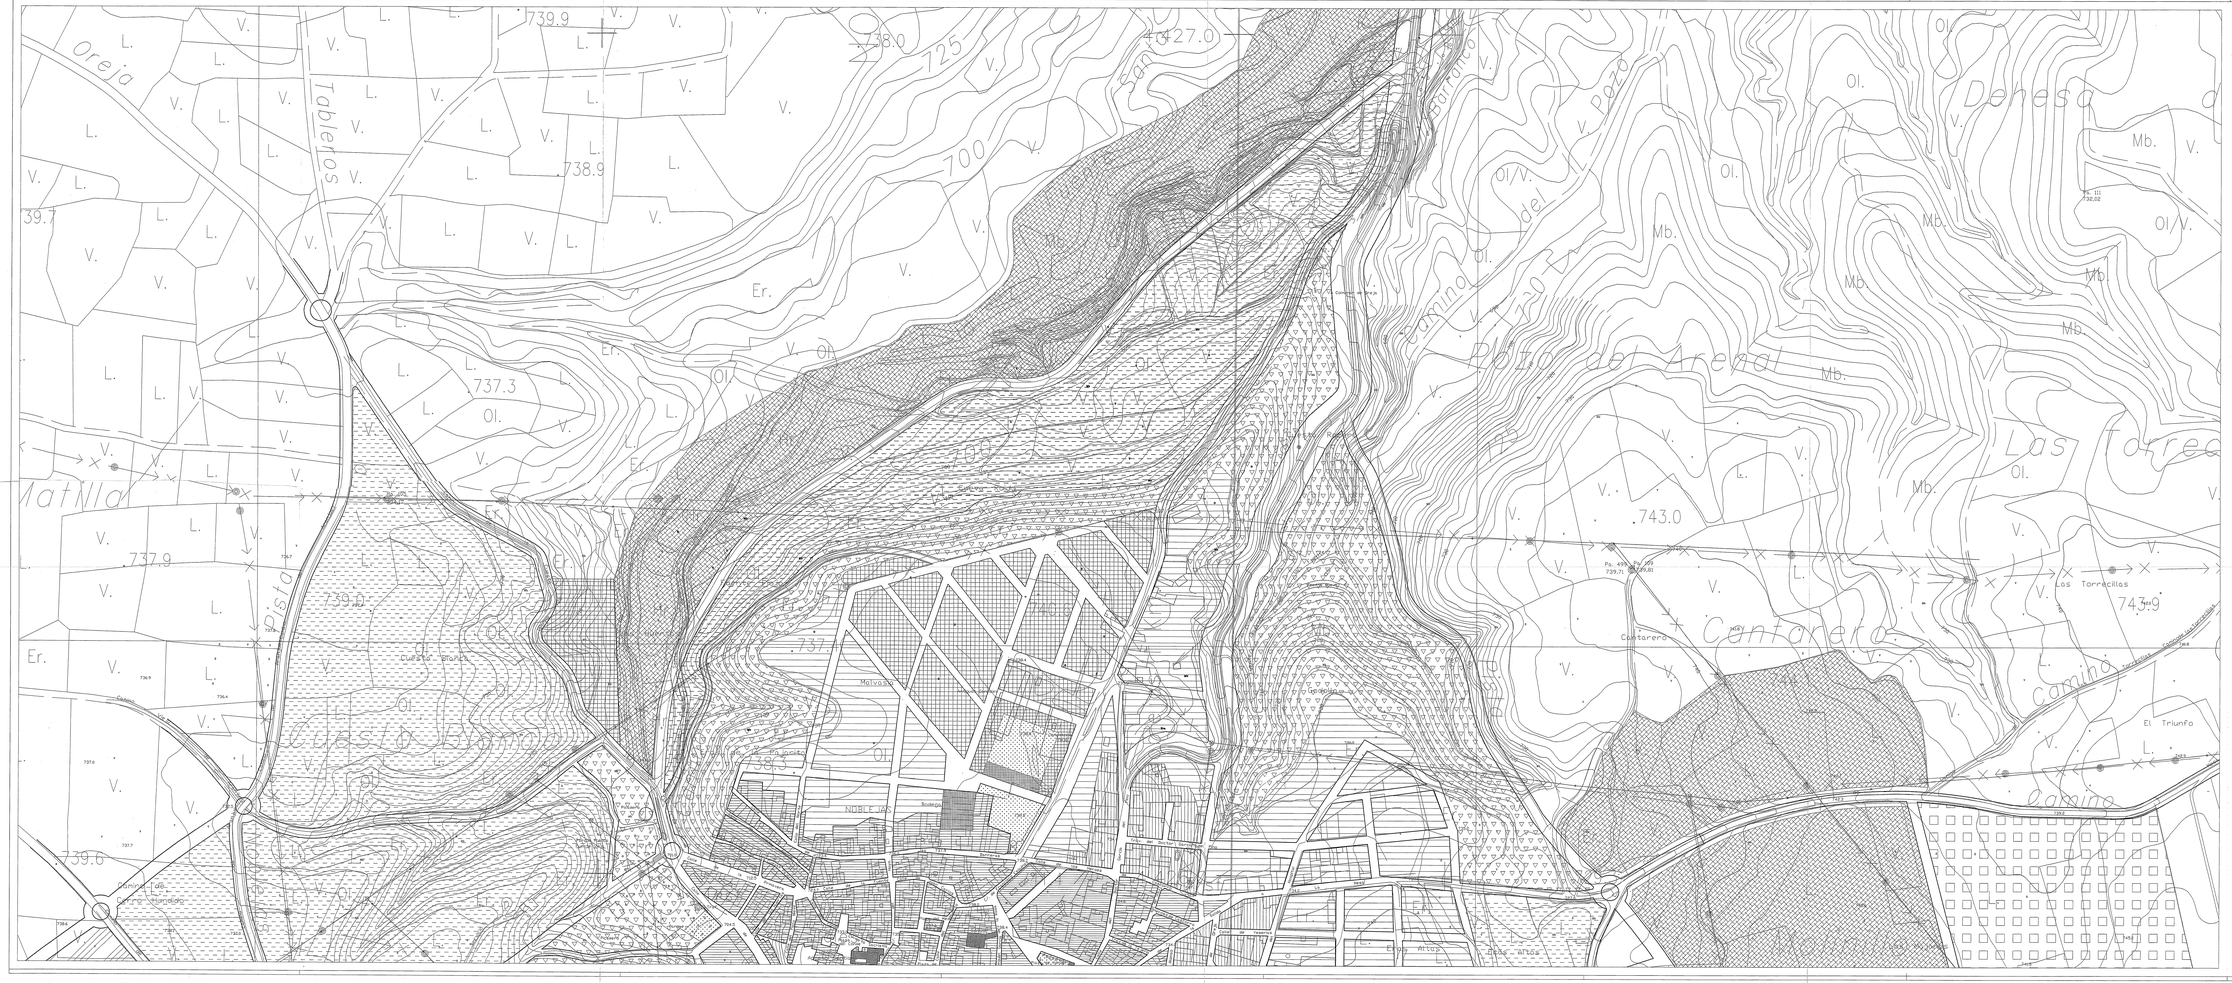

Oreja
Tableros
Matilla
Pista
Cuesta Blanca
Cuesta Blanca
Camino Viejo de Aranjuez
Camino de Cerro Hundido
Camino de la Cuesta
San
Barranco
Camino del Pozo
Colmenar de Oreja
Pozo del Arenal
Dehesa
Las Torrecillas
Cantarero
Camino de las Torrecillas
Camino de la Mesa
El Triunfo
Los Majanos
Cueva Ruido
Fuente Nueva
Godello
Fuente Flojo
Los Huertos
Eras de la Pajarita
Malvasía
Antiguos Corrales
Cementerio Viejo
Bodega
NOBLEJAS
Picadero
Parque Público Fuente Vieja
Parque
Trsf.
Calle de la Primavera
Calle de las Cuevas
Calle del Norte
Calle de las Barreras
Calle de la Fuente
Calle de Juan Carlos
Calle de los Heroes
C/. de Francisco Esquivias
Trav. del Doctor García del Pino
Calle del Doctor García del Pino
Calle de Cascorro
Heroes de Cascorro
Calle del Hospital
Calle de Yeserías
Salida de Oreja
Calle del Pozo Nieve
Calle del Conde
Plaza del Conde
Plaza del Medico
Plaza de Manolet
Sacristía
Iglesia Apostol Santiago
Salud
Eras Altas
739.9
738.0
738.9
739.7
737.3
737.9
739.0
739.6
737.4
738.3
740.6
743.0
743.9
744.1
727.0
742.3
739.2
Pa. 111 732,02
Pa. 499 739,71
Pa. 109 739,81
Pa. 105
Pa. 107 730,04
725
700
730
740
L.
V.
Ol.
Er.
Mb.
Ol/V.

CLASIFICACIÓN DEL SUELO
CALIFICACIÓN DEL SUELO
(EN EL ENTORNO DEL NÚCLEO URBANO)

SUELO URBANO

- ▤ CASCO ANTIGUO
- ▥ ENSANCHE–MIXTO
- ▦ RESIDENCIAL–UNIFAMILIAR
- ▨ INDUSTRIAL

DOTACIONES

- ▒ VERDE PÚBLICO
- ☐ RED VIARIA
- ▩ EQUIPAMIENTO

SUELO APTO PARA URBANIZAR

CON ORDENACIÓN PORMENORIZADA

- ▤ RESIDENCIAL–UNIFAMILIAR

SIN ORDENACIÓN PORMENORIZADA

- ▨ INDUSTRIAL
- ▤ RESIDENCIAL–UNIFAMILIAR

SUELO NO URBANIZABLE

NO URBANIZABLE COMÚN

- ☐ NO URBANIZABLE COMÚN

NO URBANIZABLE DE PROTECCIÓN

- ▽▽▽ DE PROTECCIÓN PAISAJÍSTICA
- ▤ DE PROTECCIÓN ECOLÓGICA
- ▩ DE PROTECCIÓN AGRÍCOLA
- □□□ DE RESERVA MUNICIPAL

DE PROTECCIÓN DE SISTEMAS

- ▩ DE CARRETERAS
- ▩ DE FERROCARRIL
- ▩ DEL CENTRO EMISOR DE RNE

DILIGENCIA:
Para hacer constar que este documento ha sido aprobado definitivamente por la C.P.U. en sesión celebrada el día 26-9-00, habiendo cumplido todos los trámites reglamentarios, constando dicho documento de — hojas, y de 15 planos, numerados y diligenciados.
EL SECRETARIO DE LA COMISION PROVINCIAL DE URBANISMO

JUNTA DE COMUNIDADES CASTILLA-LA MANCHA COMISION PROVINCIAL DE URBANISMO DE TOLEDO CONSEJERIA DE OBRAS PUBLICAS

P–7.1	
P–7.2	P–7.3

NORMAS SUBSIDIARIAS DE PLANEAMIENTO

MUNICIPIO DE: NOBLEJAS (TOLEDO)

AYUNTAMIENTO DE NOBLEJAS
DILIGENCIA: Para hacer constar que el presente documento coincide fielmente con el aprobado por el Pleno Municipal en la Sesión del 23 MAR. 2000
Noblejas, 23 MAR. 2000
El Secretario,

Arquitecto
ADELA ORTEGA SEGURA

AYUNTAMIENTO DE NOBLEJAS (TOLEDO)

PLANO DE PROYECTO
ESTRUCTURA VIARIA
(EN EL NUCLEO URBANO Y SU ENTORNO)

Nº DE PLANO
P–7.1

ESCALA : 1:2.000

FECHA: MARZO–2.000