


DESVÍO PROVISIONAL 1.2 / 2.2
 FASES SIMULTANEAS
 INT. AV. FUTURO A INT. TO-2657
 INT. C/ JUAN XXIII A FIN DE TRAVESÍA
 PPKK 55+555 A 56+025

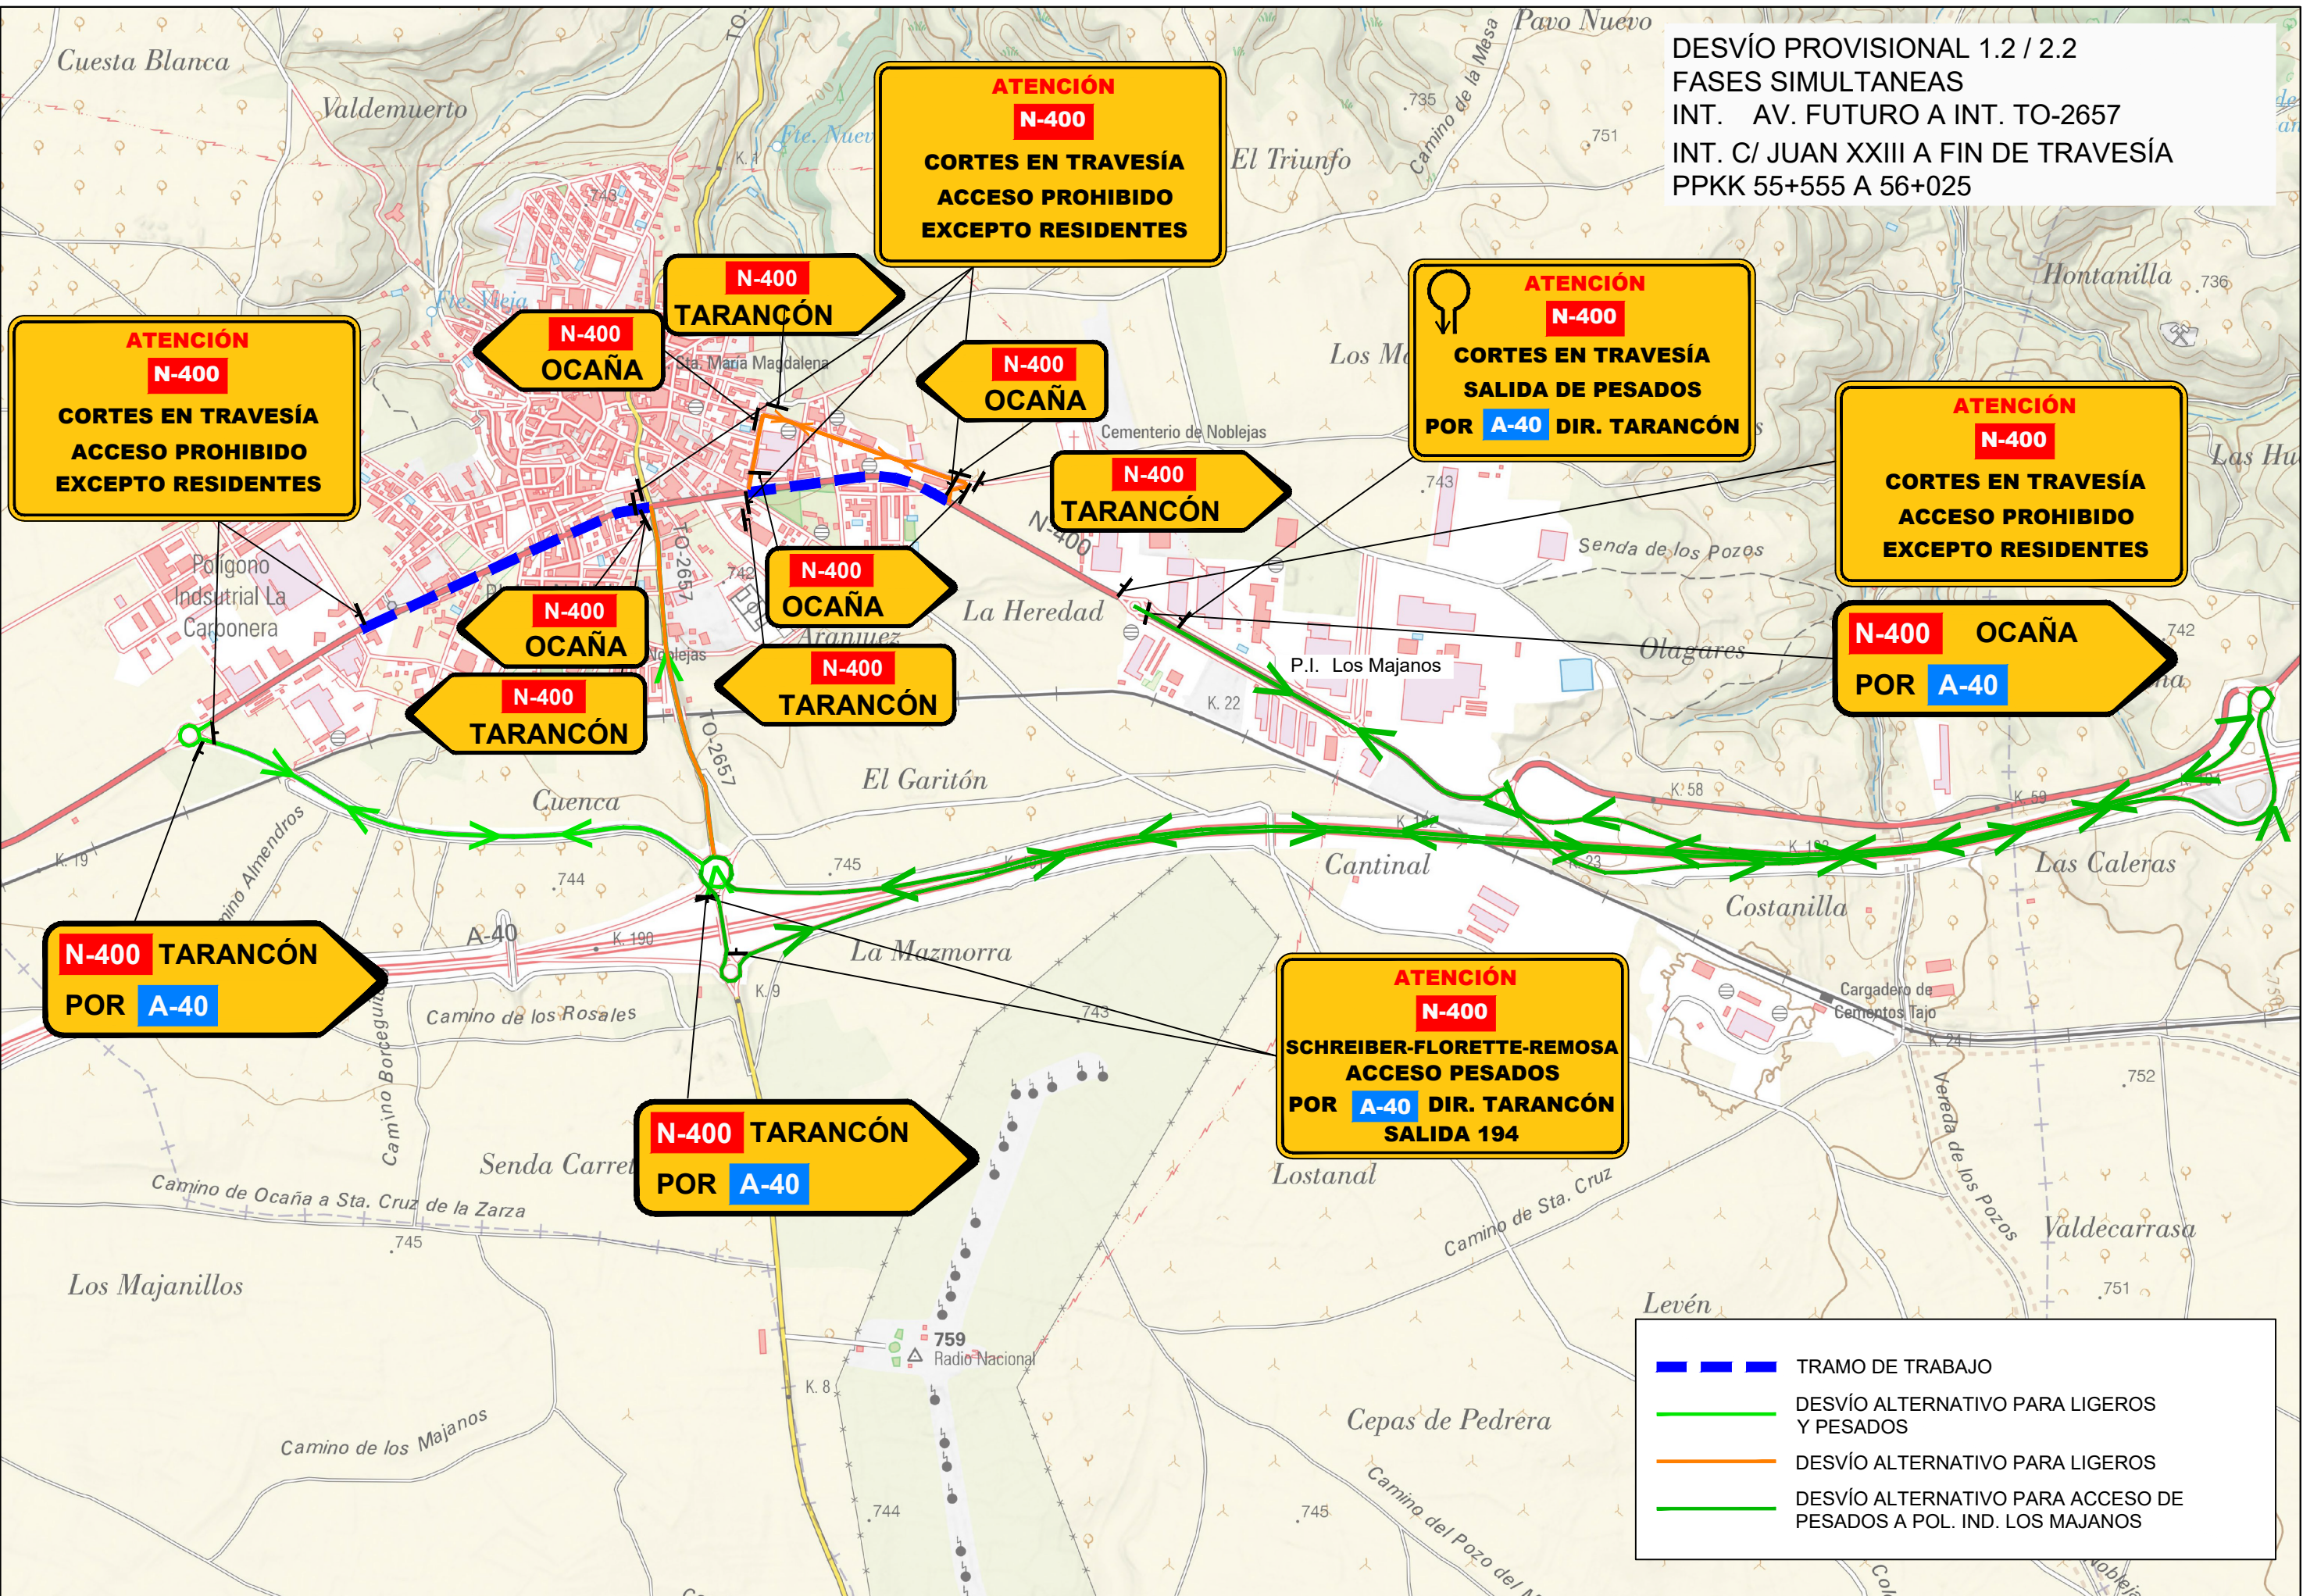

	TRAMO DE TRABAJO
	DESVÍO ALTERNATIVO PARA LIGEROS Y PESADOS
	DESVÍO ALTERNATIVO PARA LIGEROS
	DESVÍO ALTERNATIVO PARA ACCESO DE PESADOS A POL. IND. LOS MAJANOS